

MAPA ZASADNICZA
kopia o niepełnej treści bez ustalenia granic
ob. Jakubów dz. nr 85; 89/2; 89/3
gm. Błędów
Skala 1:1000

**POŚWIADCZA SIĘ ZGODNOŚĆ NINIEJSZEJ KOPII Z TREŚCIĄ
MATERIAŁU PAŃSTWOWEGO ZASOBU GEODEZYJNEGO I KARTOGRAFICZNEGO**

Organ prowadzący państwowy zasób
geodezyjny i kartograficzny

Starosta Grójecki

Nazwa materiału zasobu

Mapa zasadnicza

Identyfikator ewidencyjny
materiału zasobu

P. 1406.7 104.17.05.1.1; 1.3


Data wykonania kopii

2019-08-28

Imię, nazwisko i podpis osoby

Z up. STAROSTY GRÓJECKIEGO

Agnieszka Wdowczyk
KIEROWNIK POWIATOWEGO OŚRODKA
DOKUMENTACJI
GEODEZYJNEJ I KARTOGRAFICZNEJ

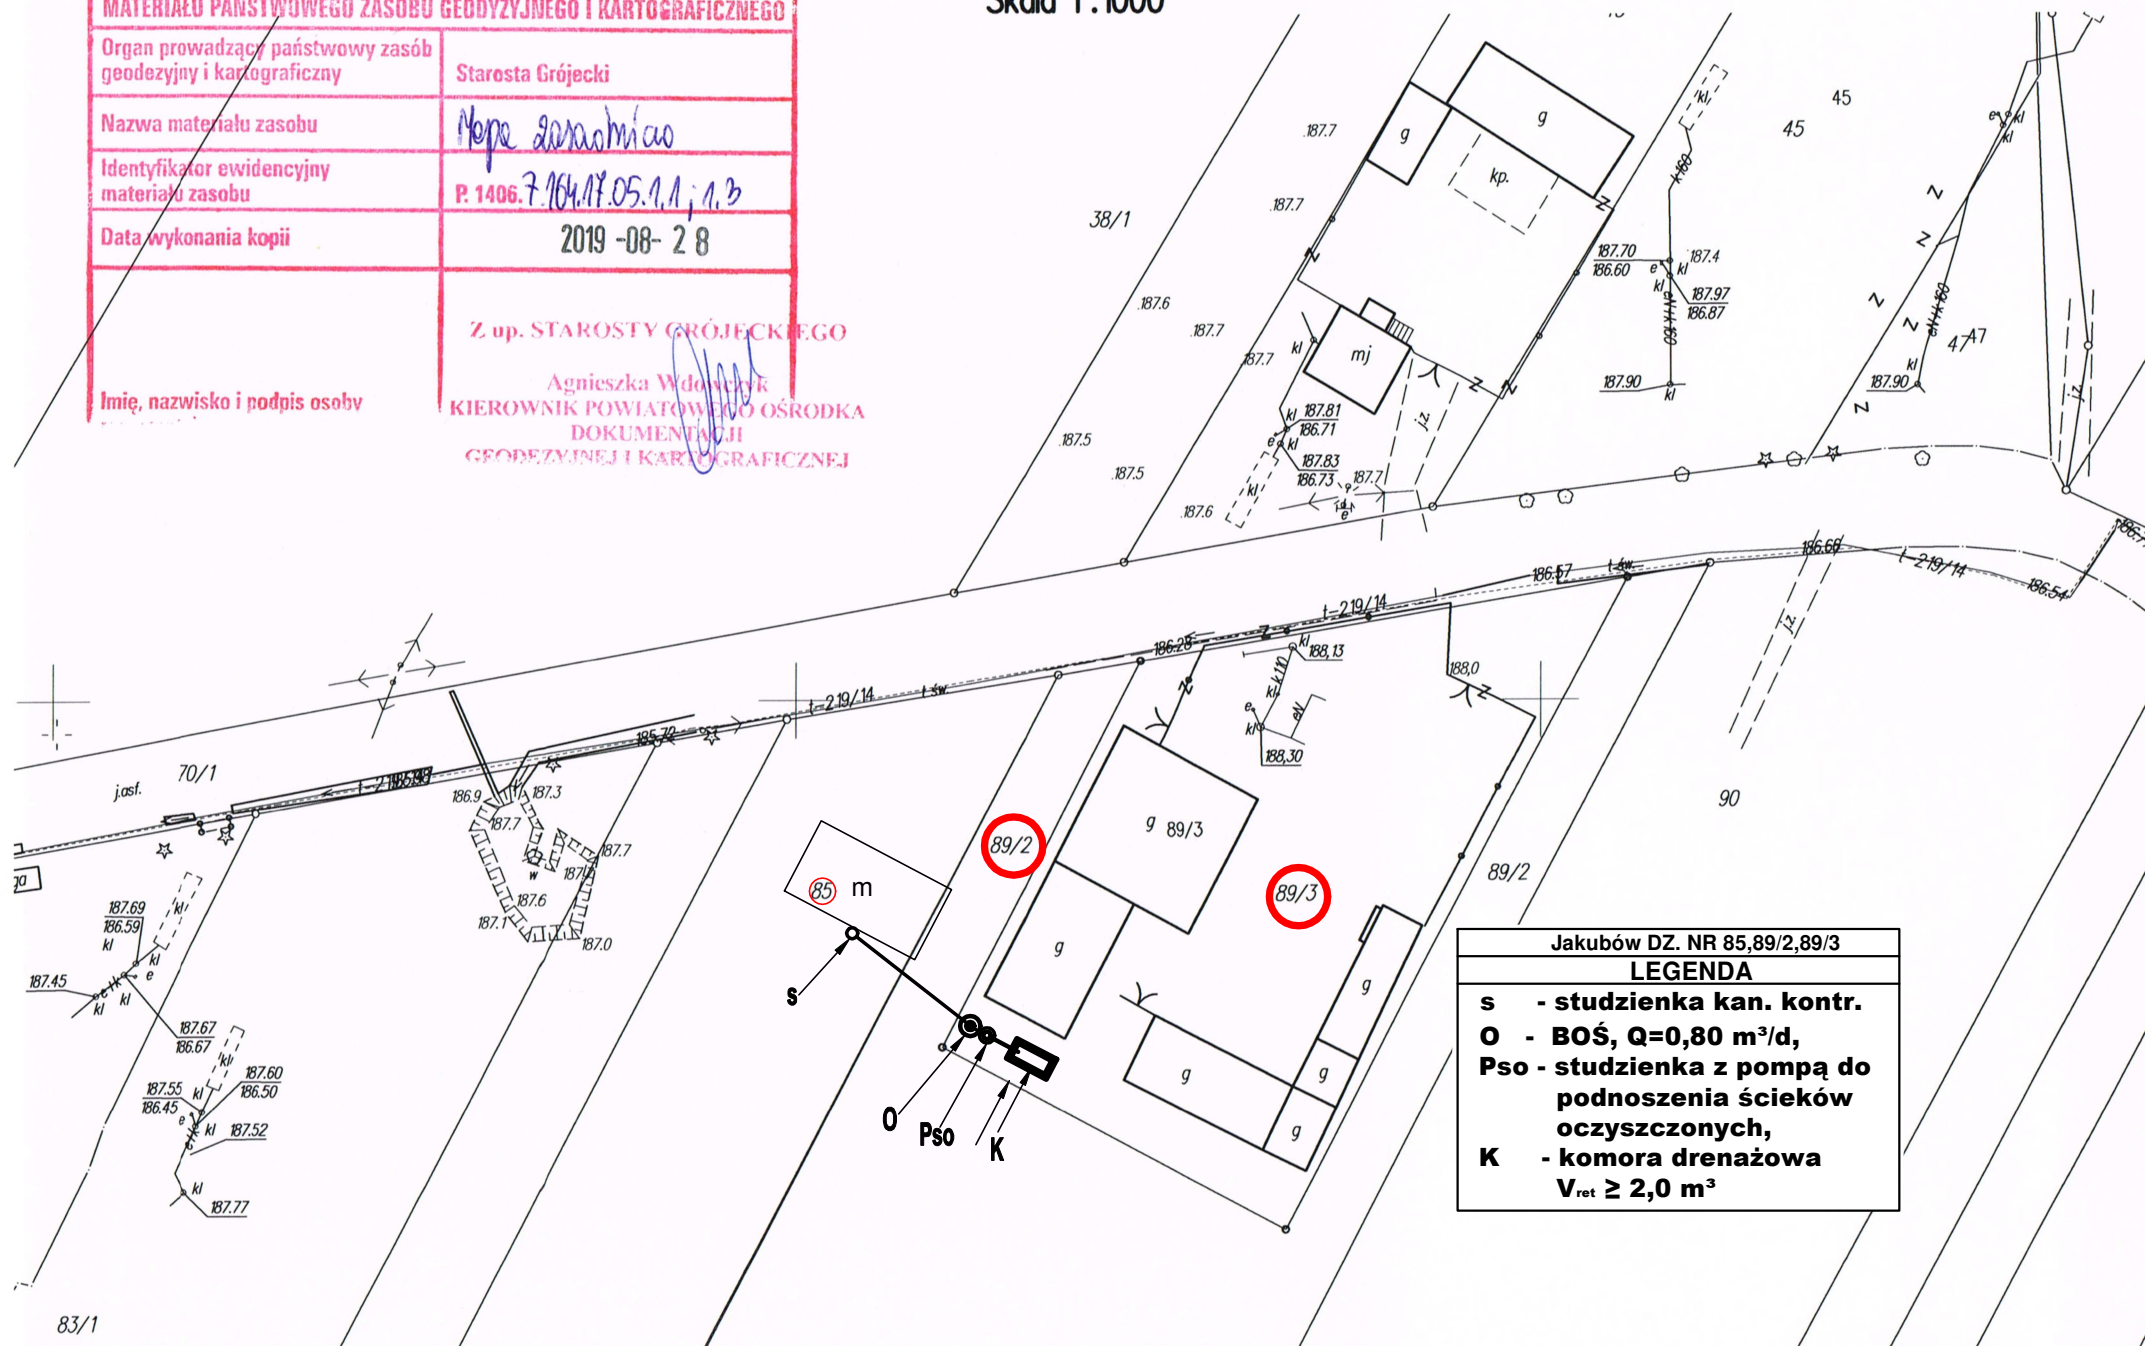

Jakubów DZ. NR 85,89/2,89/3	
LEGENDA	
s	- studzienka kan. kontr.
O	- BOŚ, Q=0,80 m³/d,
Pso	- studzienka z pompą do podnoszenia ścieków oczyszczonych,
K	- komora drenazowa
V _{ret} ≥ 2,0 m³	