


**MAPA ZASADNICZA**  
kopia o niepełnej treści bez ustalenia granic  
ob. Machnatka Parcela dz. nr 53/1  
gm. Błędów  
Skala 1:1000

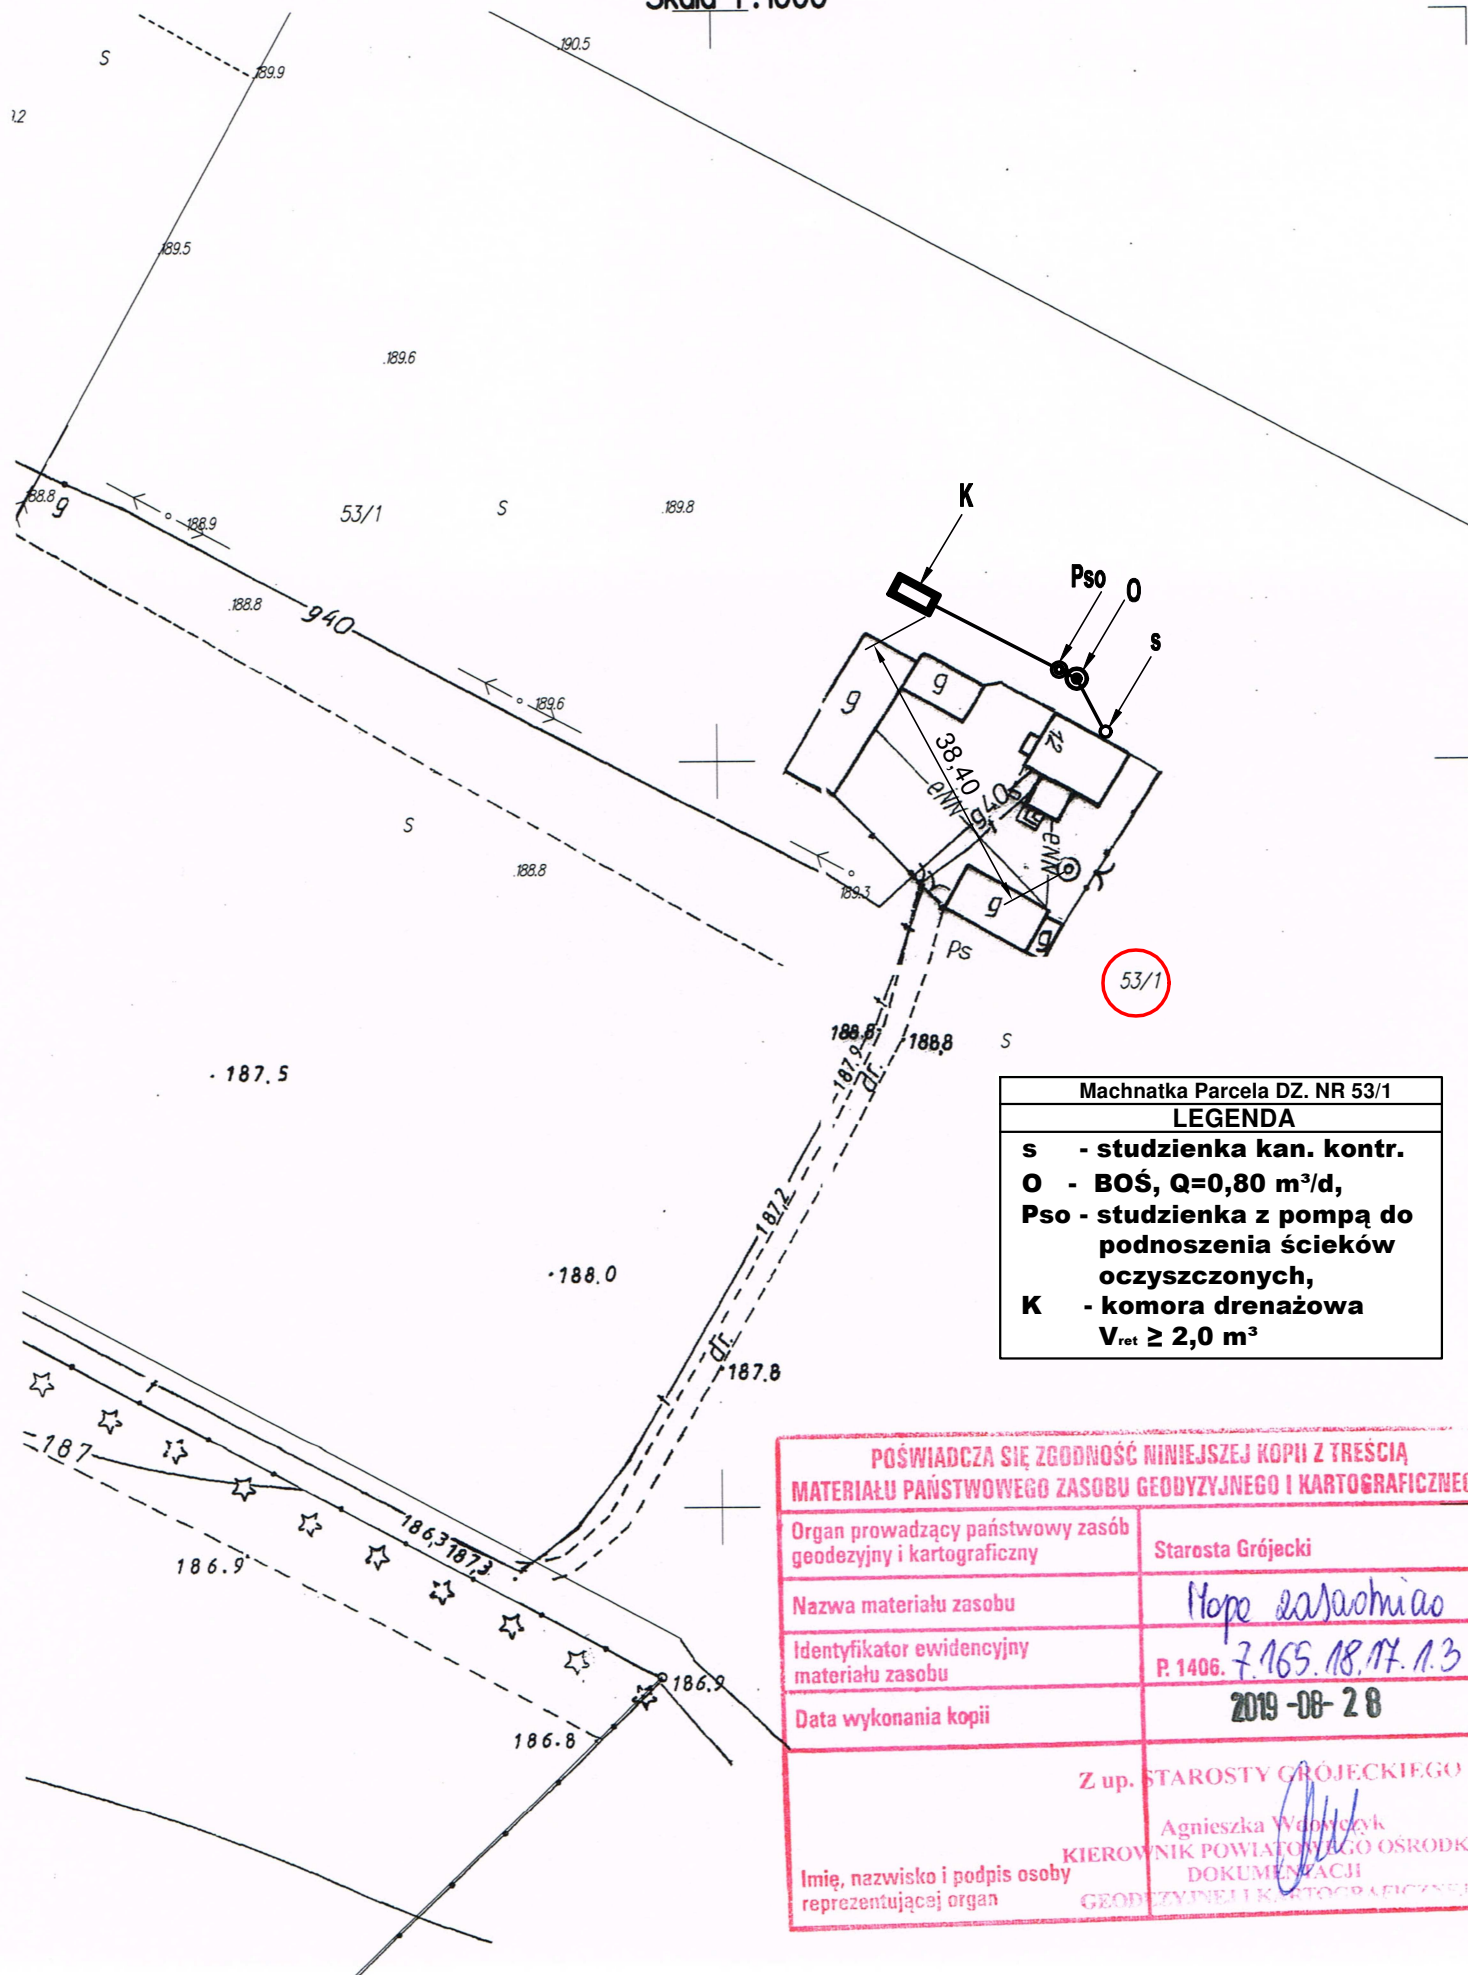

Machnatka Parcela DZ. NR 53/1	
LEGENDA	
<b>s</b>	- studzienka kan. kontr.
<b>O</b>	- BOŚ, Q=0,80 m³/d,
<b>Pso</b>	- studzienka z pompą do podnoszenia ścieków oczyszczonych,
<b>K</b>	- komora drenazowa
	V <sub>ret</sub> ≥ 2,0 m³

<b>POŚWIADCZA SIĘ ZGODNOŚĆ NINIEJSZEJ KOPII Z TREŚCIĄ MATERIAŁU PAŃSTWOWEGO ZASOBU GEODEZYJNEGO I KARTOGRAFICZNEGO</b>	
Organ prowadzący państwowy zasób geodezyjny i kartograficzny	Starosta Grójecki
Nazwa materiału zasobu	Mape 2010/10/10
Identyfikator ewidencyjny materiału zasobu	P. 1406. 7.165.18.17.1.3
Data wykonania kopii	2019-08-28
Z up. STAROSTY GRÓJECKIEGO	
Agnieszka Wójcick KIEROWNIK POWIATOWEGO OŚRODKA DOKUMENTACJI GEODEZYJNEJ I KARTOGRAFICZNEJ	
Imię, nazwisko i podpis osoby reprezentującej organ	