


MAPA ZASADNICZA
kopia o niepełnej treści bez ustalenia granic
ob. Machnatka 33/1
gm Błędów
Skala 1:1000

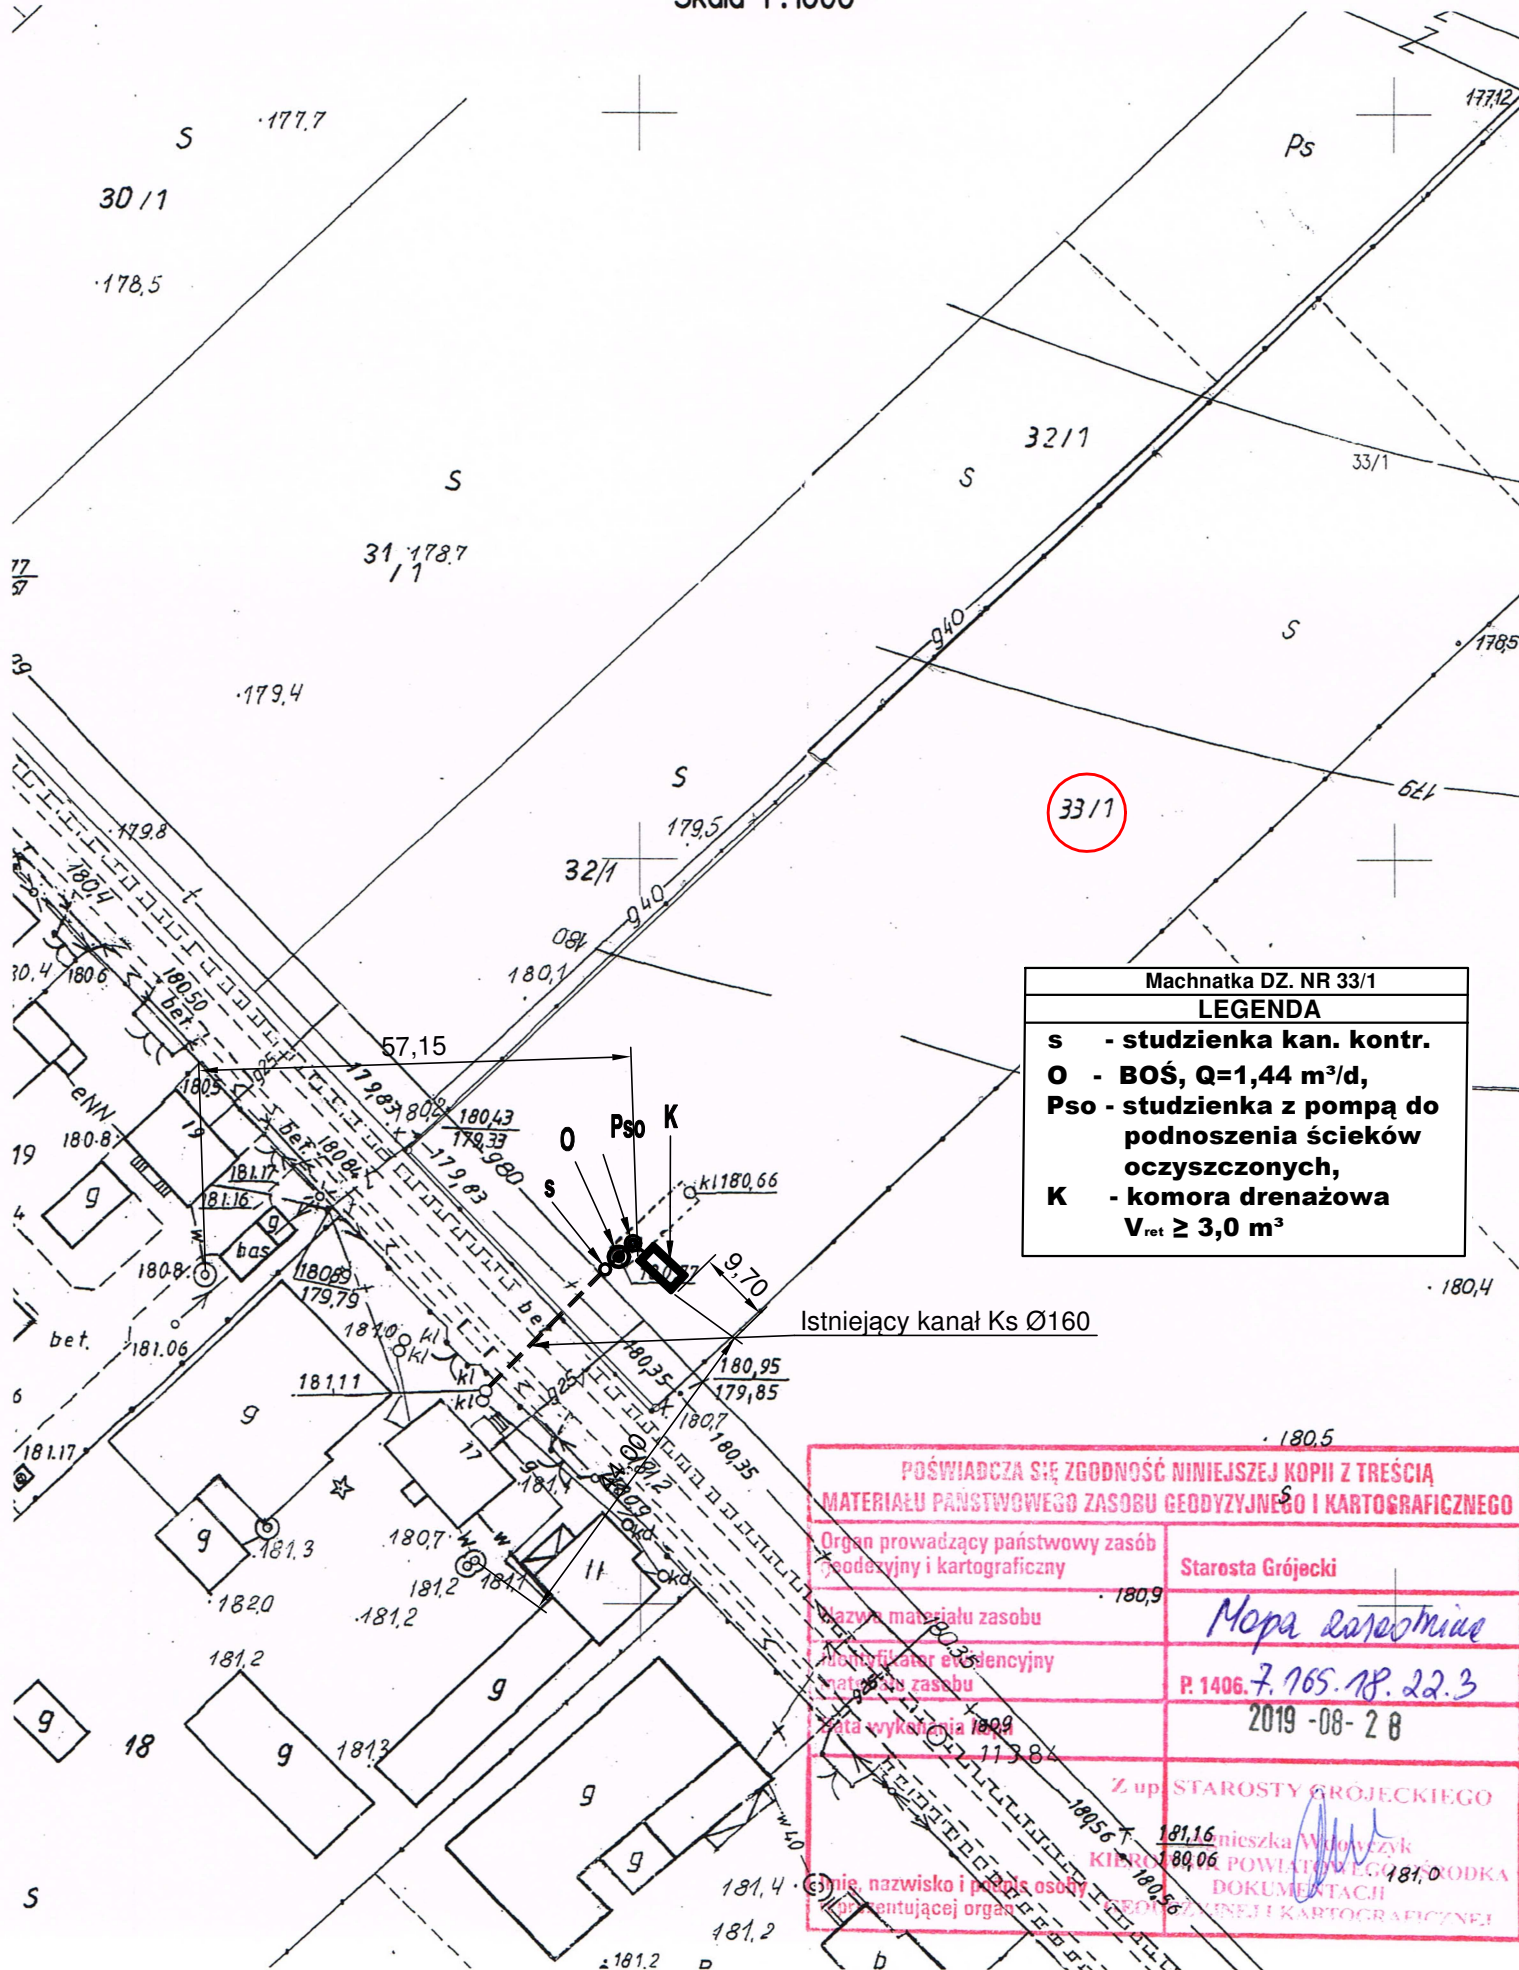

Machnatka DZ. NR 33/1	
LEGENDA	
s	- studzienka kan. kontr.
O	- BOŚ, Q=1,44 m ³ /d,
Pso	- studzienka z pompą do podnoszenia ścieków oczyszczonych,
K	- komora drenażowa
	V _{ret} ≥ 3,0 m ³

POŚWIADCZA SIĘ ZGODNOŚĆ NINIEJSZEJ KOPII Z TREŚCIĄ MATERIAŁU PAŃSTWOWEGO ZASOBU GEODYZYJNEGO I KARTOGRAFICZNEGO	
Organ prowadzący państwowy zasób geodyzyny i kartograficzny	Starosta Grójecki
Główny materiał zasobu	Mapa zasadnicza
Rejestrowy materiał ewidencyjny	P. 1406. 7. 765. 18. 22.3
Rejestrowy materiał zasobu	2019-08-28
Data wykonania 1809	
Z up. STAROSTY GRÓJECKIEGO	
181,16	181,0
180,06	180,56
Kierownik Wydziału Powiatowego Urzędu Dokumentacji Geodyzyny i Kartograficznej	
Imię, nazwisko i podpis osoby reprezentującej organ	