


MAPA ZASADNICZA  
kopia o niepełnej treści bez ustalenia granic  
ob. Żałuski dz 108/2  
gm. Błędów  
Skala 1:1000

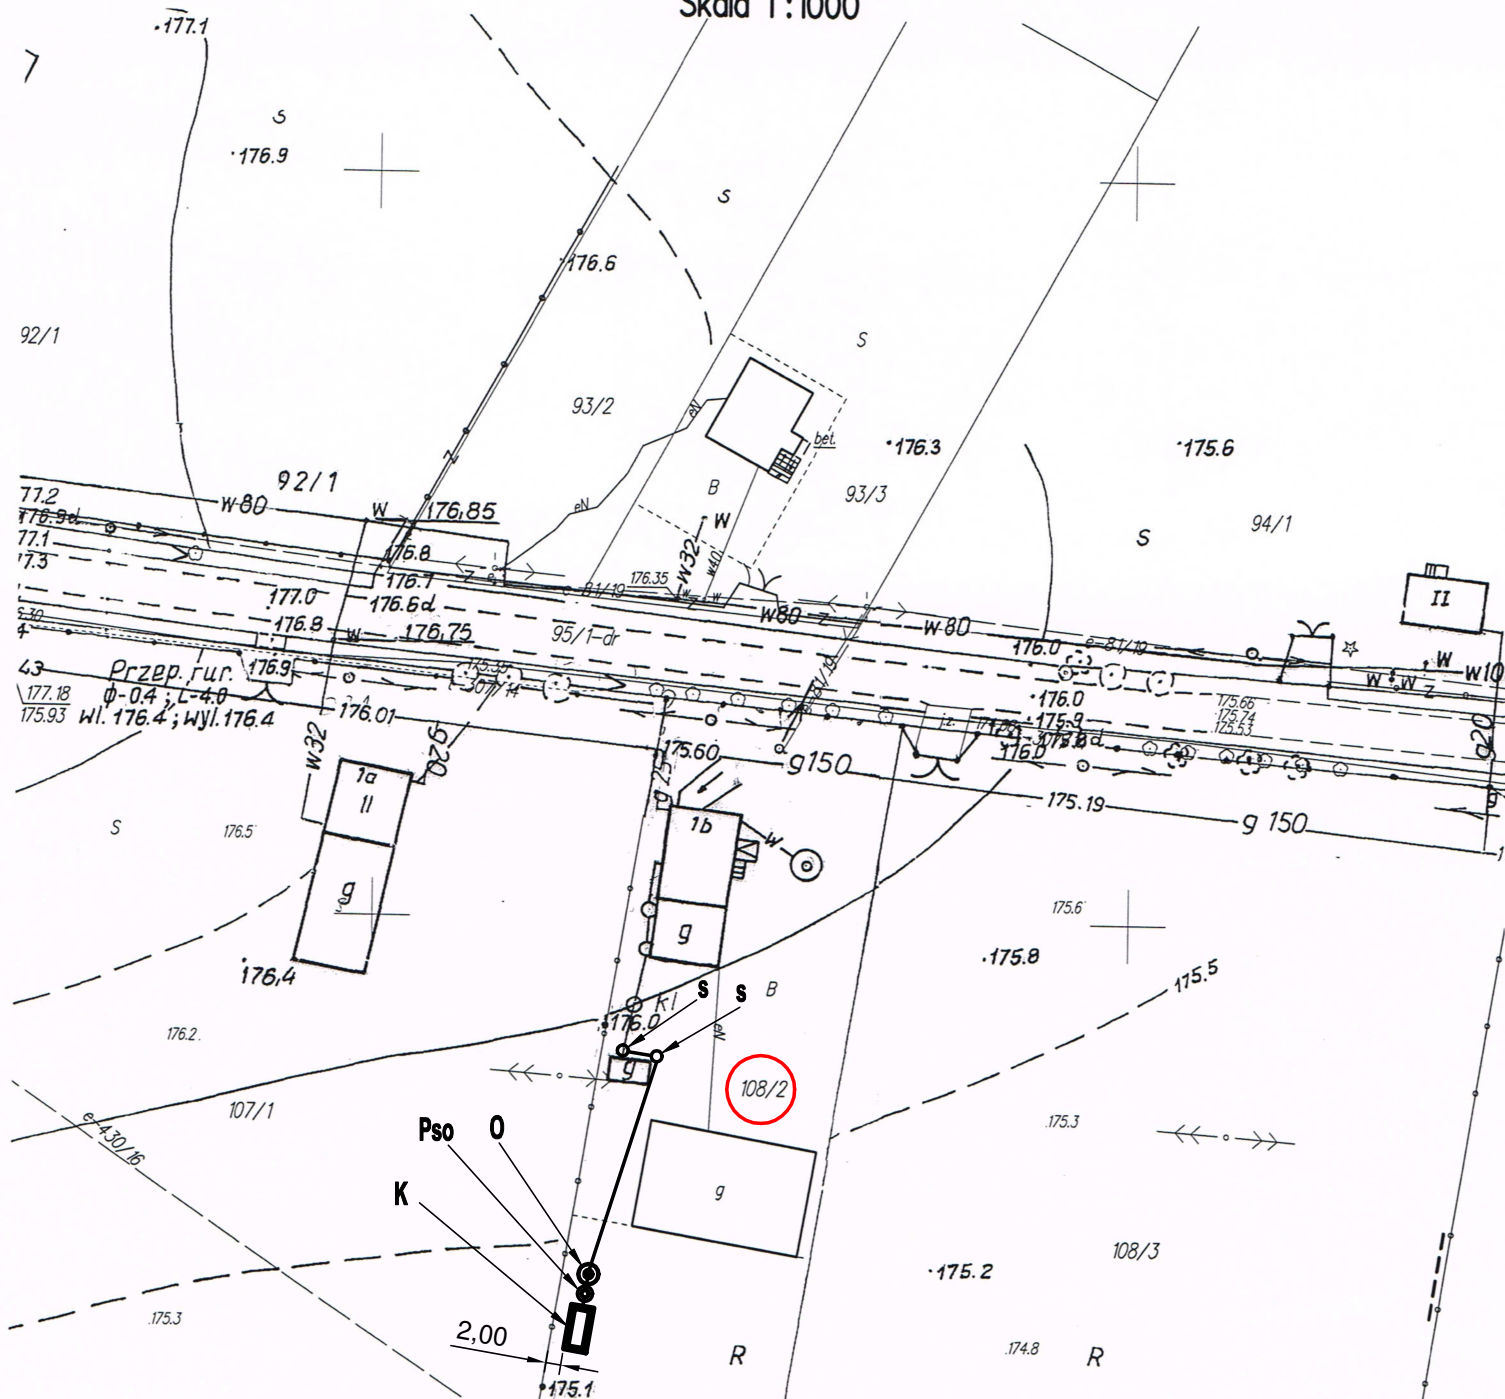

Żałuski DZ. NR 108/2	
LEGENDA	
<b>s</b>	- studzienka kan. kontr.
<b>O</b>	- BOŚ, Q=0,80 m³/d,
<b>Pso</b>	- studzienka z pompą do podnoszenia ścieków oczyszczonych,
<b>K</b>	- komora drenażowa
<b>V<sub>ret</sub> ≥ 2,0 m³</b>	

POŚWIADCZA SIĘ ZGODNOŚĆ NINIEJSZEJ KOPII Z TREŚCIĄ MATERIAŁU PAŃSTWOWEGO ZASOBU GEODEZYJNEGO I KARTOGRAFICZNEGO	
Organ prowadzący państwowy zasób geodezyjny i kartograficzny	e-430/16 Starosta Grójcki
Nazwa materiału zasobu	Mapa zasadnicza
Identyfikator ewidencyjny materiału zasobu	P. 1406. 7.163.18.014.06.2
Data wykonania kopii	2019-08-28
Z up. STAROSTY GRÓJECKIEGO	
Agnieszka Wójcick KIEROWNIK POWIATOWEGO OŚRODKA DOKUMENTACJI GEODEZYJNEJ I KARTOGRAFICZNEJ	
Imię, nazwisko i podpis osoby reprezentującej organ	