

MAPA ZASADNICZA


kopia o niepełnej treści bez ustalenia granic

ob. Błogosław dz 50

gm Błędów

Skala 1:1000

Błogosław DZ. NR 50	
LEGENDA	
s	- studzienka kan. kontr.
O	- BOŚ, $Q=1,44 \text{ m}^3/\text{d}$,
Pso	- studzienka z pompą do podnoszenia ścieków oczyszczonych,
K	- komora drenażowa
	$V_{\text{ret}} \geq 3,0 \text{ m}^3$

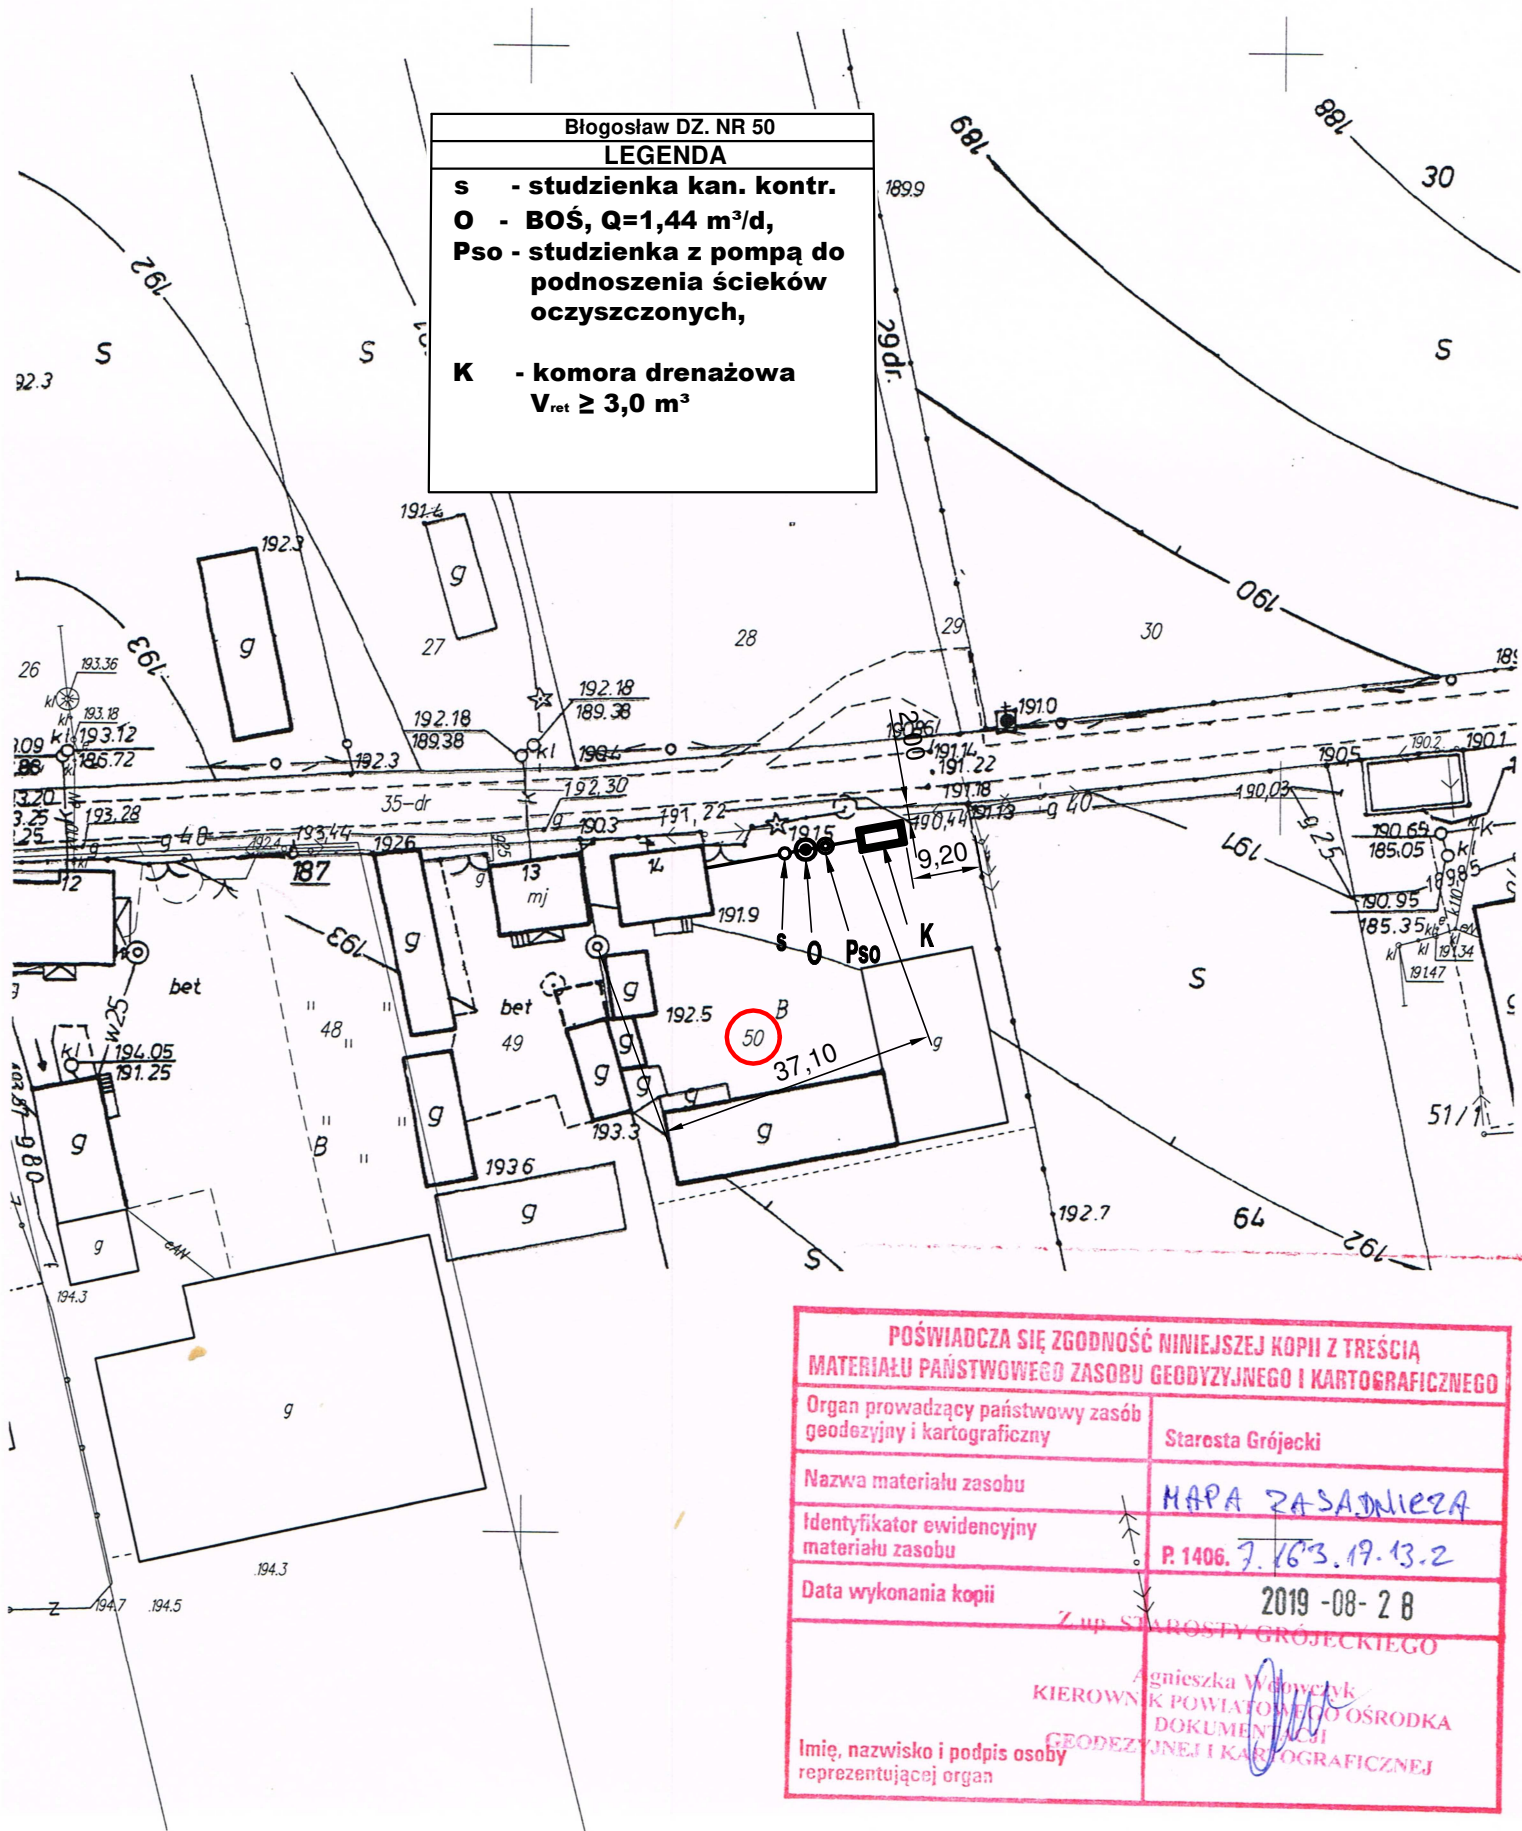

POŚWIADCZA SIĘ ZGODNOŚĆ NINIEJSZEJ KOPII Z TREŚCIĄ MATERIAŁU PAŃSTWOWEGO ZASOBU GEODEZYJNEGO I KARTOGRAFICZNEGO	
Organ prowadzący państwowy zasób geodezyjny i kartograficzny	Starosta Grójcecki
Nazwa materiału zasobu	MAPA ZASADNICZA
Identyfikator ewidencyjny materiału zasobu	P. 1406. 7. 163. 19. 13. 2
Data wykonania kopii	2019 -08- 28
Z up. STAROSTY GRÓJCECKIEGO	
Agnieszka Wójcick KIEROWNIK POWIATOWEGO OŚRODKA DOKUMENTACJI GEODEZYJNEJ I KARTOGRAFICZNEJ	
Imię, nazwisko i podpis osoby reprezentującej organ	