


MAPA ZASADNICZA

kopia o niepełnej treści bez ustalenia granic
ob. Błędów dz. nr 483/4
gm. Błędów
Skala 1:1000

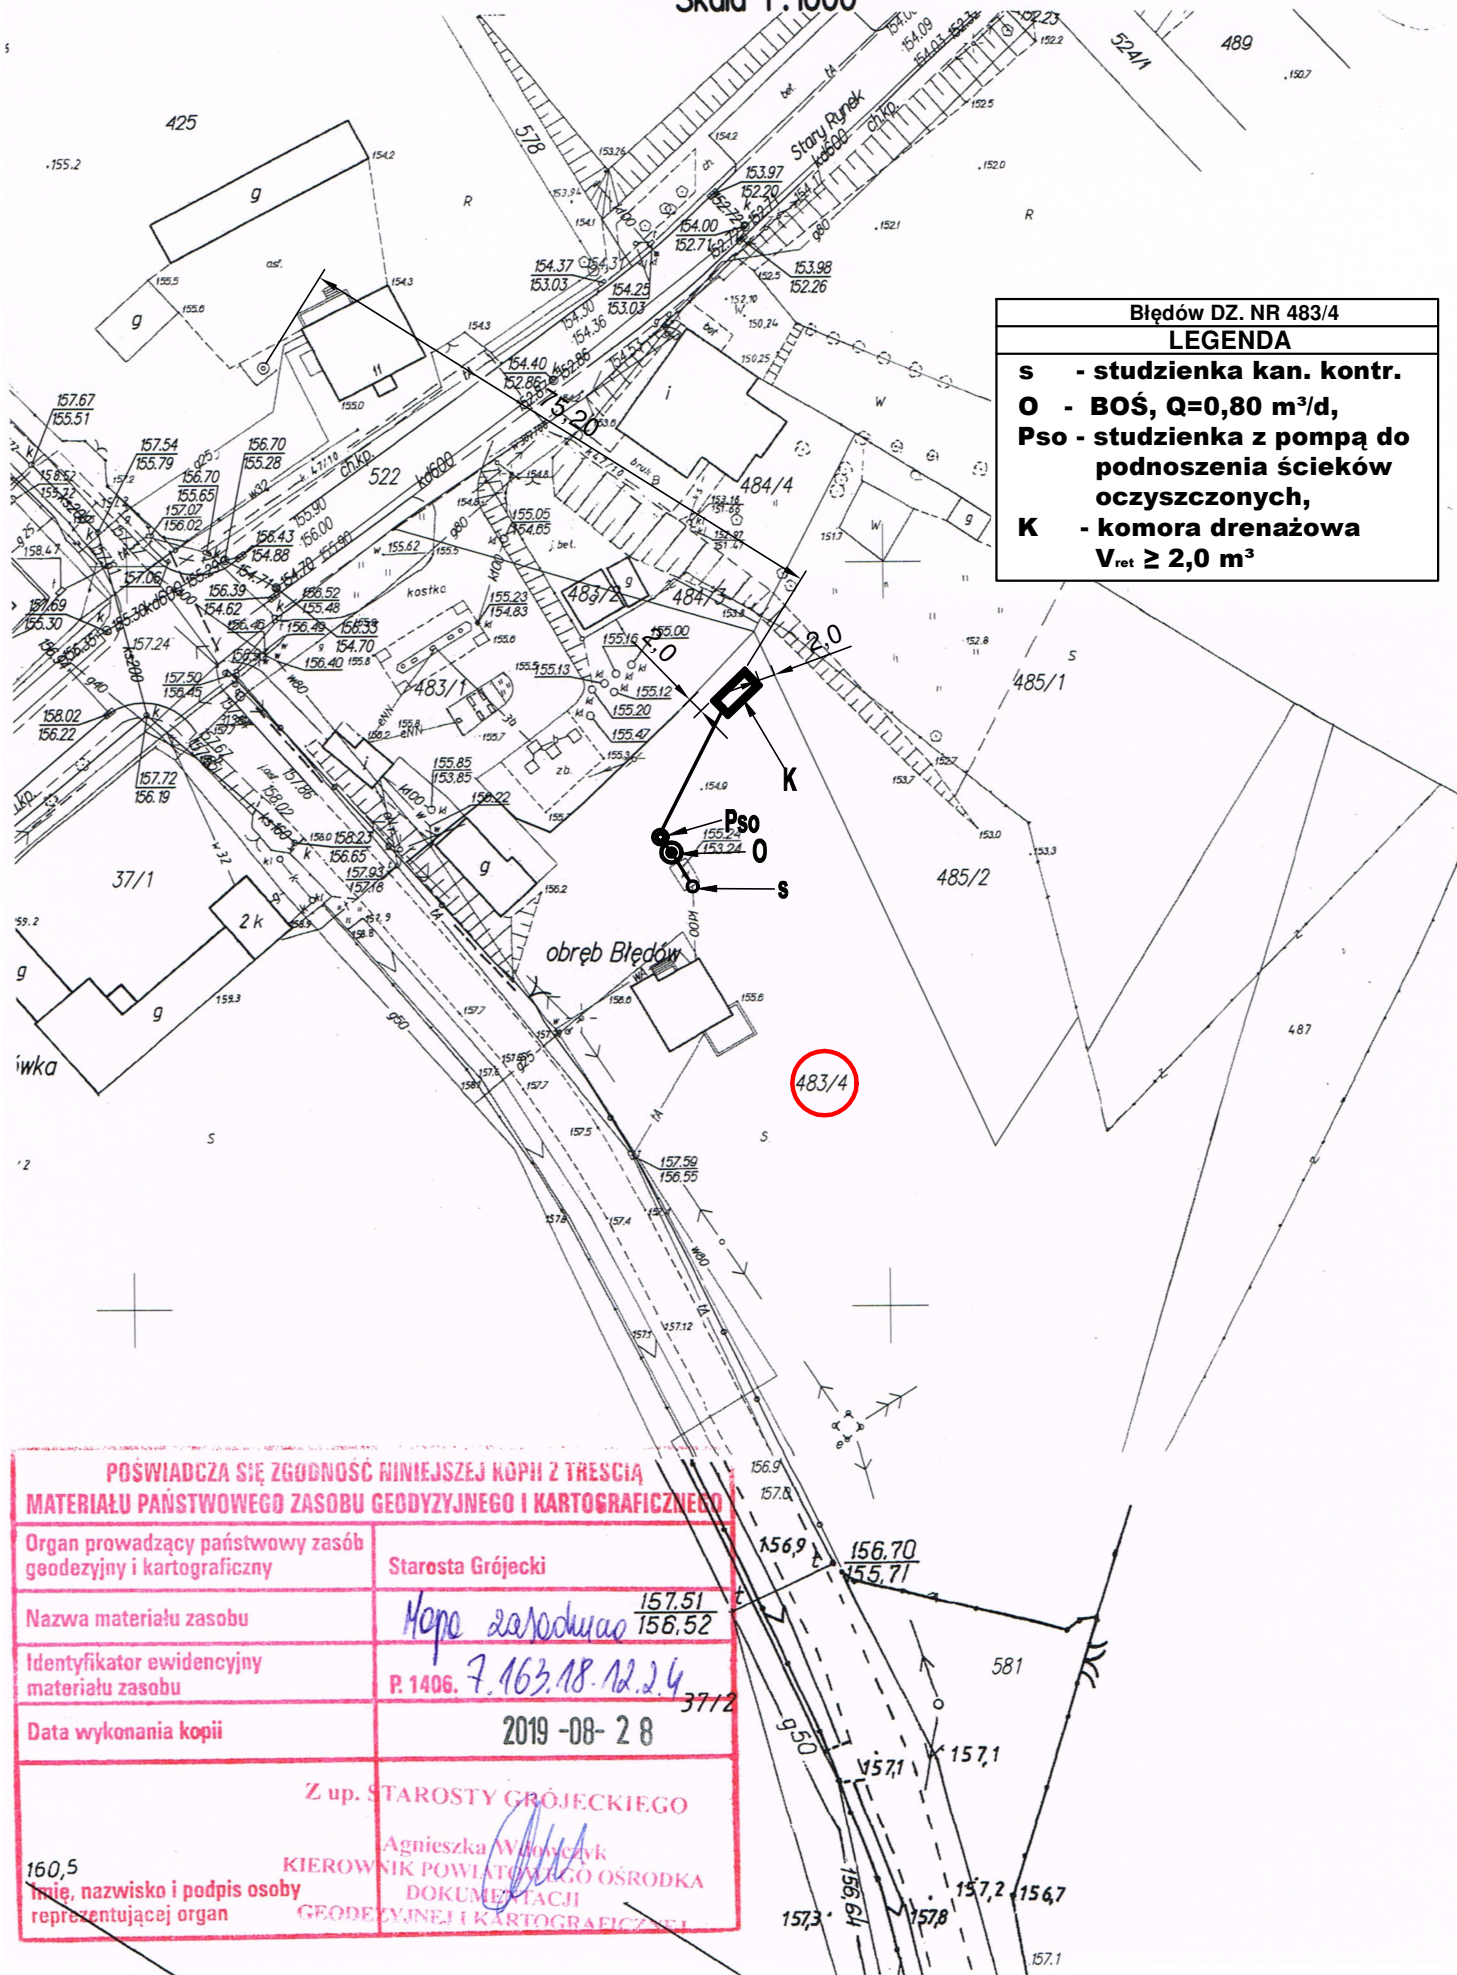

Błędów DZ. NR 483/4	
LEGENDA	
s	- studzienka kan. kontr.
O	- BOŚ, Q=0,80 m³/d,
Pso	- studzienka z pompą do podnoszenia ścieków oczyszczonych,
K	- komora drenażowa
	V _{ret} ≥ 2,0 m³

POŚWIADCZA SIĘ ZGODNOŚĆ NINIEJSZEJ KOPII Z TREŚCIĄ MATERIAŁU PAŃSTWOWEGO ZASOBU GEODYZYNNEGO I KARTOGRAFICZNEGO	
Organ prowadzący państwowy zasób geodezyjny i kartograficzny	Starosta Grójecki
Nazwa materiału zasobu	Kopie zasadnicze
Identyfikator ewidencyjny materiału zasobu	P. 1406. 7.163.18.12.24
Data wykonania kopii	2019-08-28
Z up. STAROSTY GRÓJECKIEGO	
Agnieszka Włodarczyk	
KIEROWNIK POWIATOWEGO OŚRODKA DOKUMENTACJI GEODEZYJNEJ I KARTOGRAFICZNEJ	
160,5 Imię, nazwisko i podpis osoby reprezentującej organ	