

MAPA ZASADNICZA


kopia o niepełnej treści bez ustalenia granic

ob. Borzęcin dz 29/3

gm Błędów

Skala 1:1000

Borzęcin DZ. NR 29/3	
LEGENDA	
s	- studzienka kan. kontr.
O	- BOŚ, Q=1,44 m³/d,
Pso	- studzienka z pompą do podnoszenia ścieków oczyszczonych,
Pss	- studzienka z pompą do podnoszenia ścieków surowych,
K	- komora drenażowa V _{ret} ≥ 3,0 m³

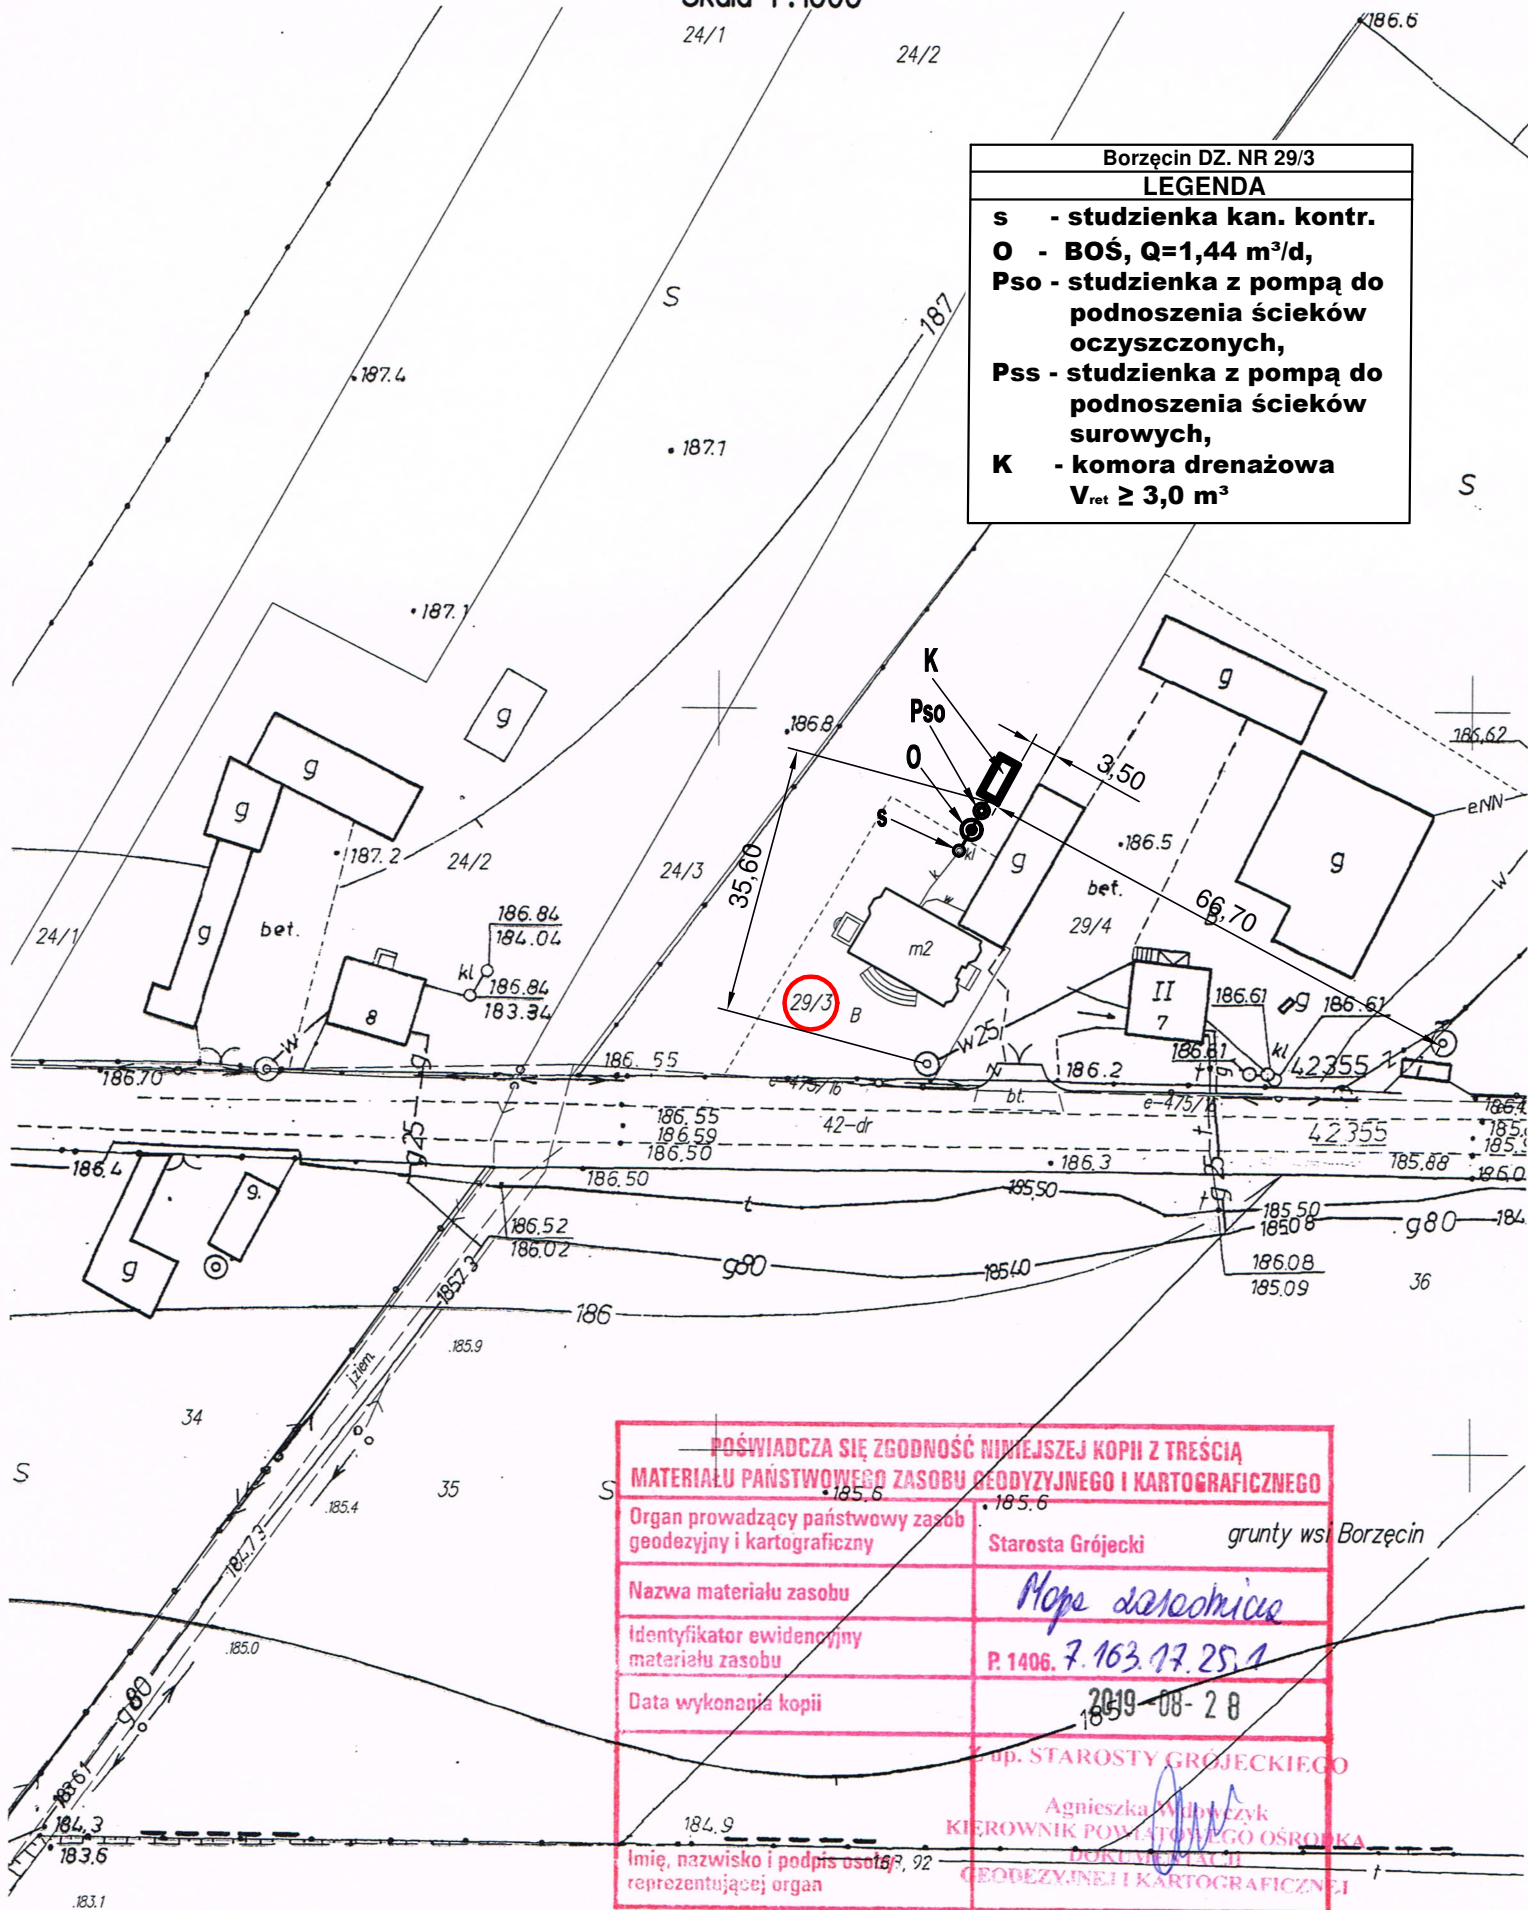

POŚWIADCZA SIĘ ZGODNOŚĆ NIMIEJSZEJ KOPII Z TREŚCIĄ MATERIAŁU PAŃSTWOWEGO ZASOBU GEODEZYJNEGO I KARTOGRAFICZNEGO	
Organ prowadzący państwowy zasób geodezyjny i kartograficzny	Starosta Grójecki
Nazwa materiału zasobu	Mapa zasadnicza
Identyfikator ewidencyjny materiału zasobu	P. 1406. 7. 163. 17. 25. 1
Data wykonania kopii	2019-08-28
Op. STAROSTY GRÓJECKIEGO	
Agnieszka Włodarczyk KIEROWNIK POWIATOWEGO OŚRODKA DOKUMENTACJI GEODEZYJNEJ I KARTOGRAFICZNEJ	
Imię, nazwisko i podpis osoby reprezentującej organ	