


MAPA ZASADNICZA  
kopia o niepełnej treści bez ustalenia granic  
ob. Lipie dz. nr 50  
gm. Błędów  
Skala 1:1000

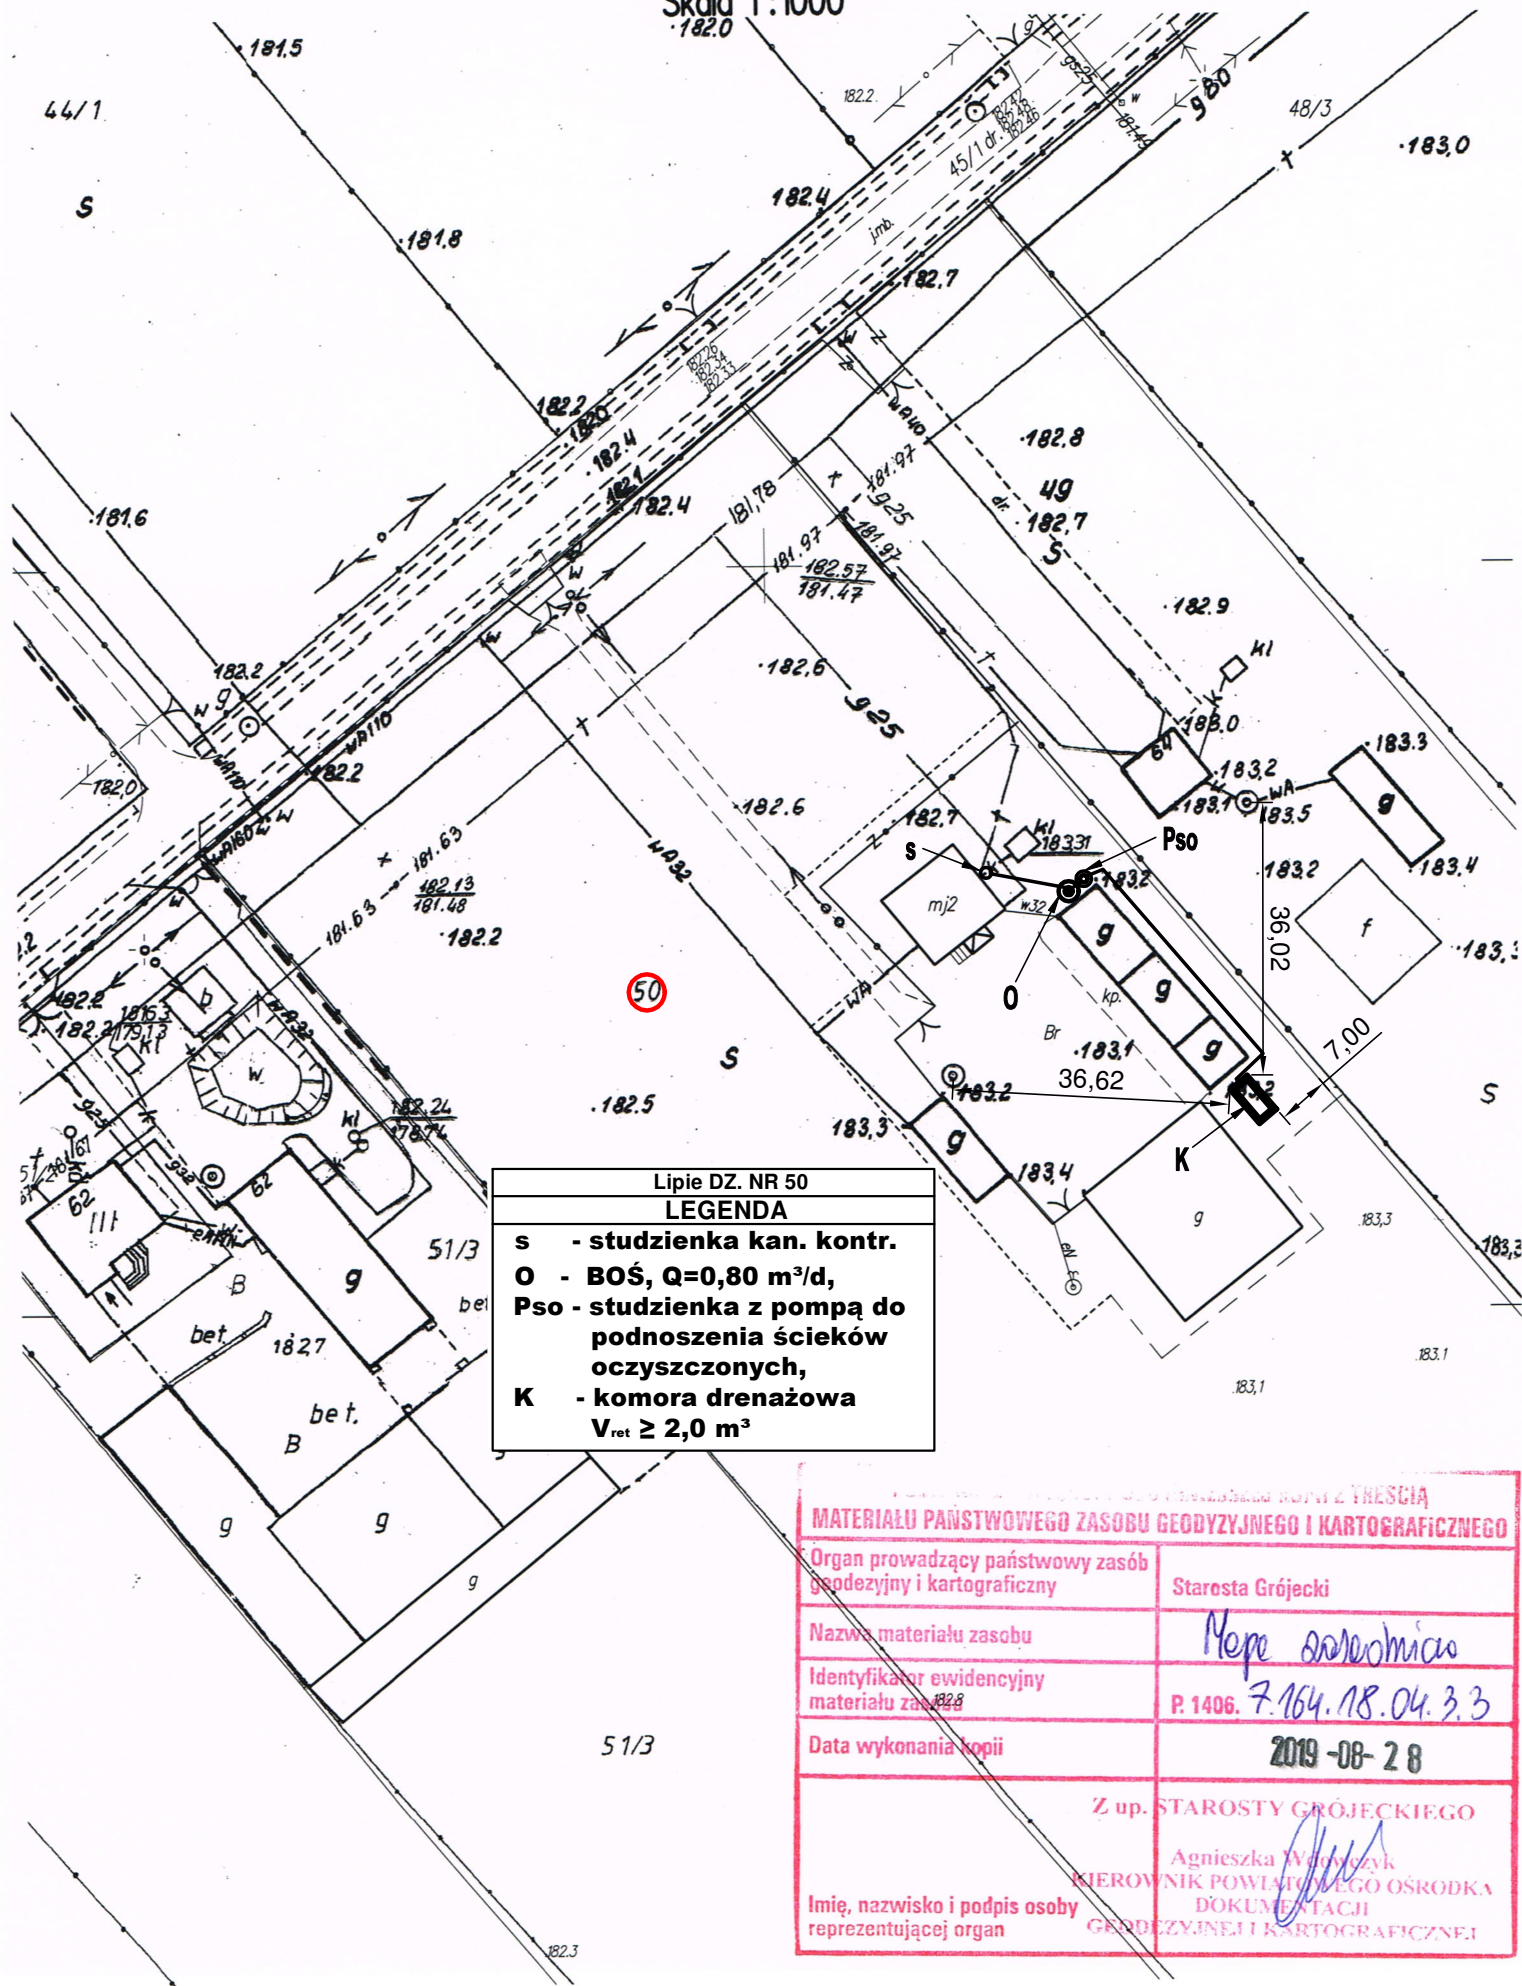

Lipie DZ. NR 50  
**LEGENDA**  
s - studzienka kan. kontr.  
O - BOŚ, Q=0,80 m³/d,  
Pso - studzienka z pompą do  
podnoszenia ścieków  
oczyszczonych,  
K - komora drenażowa  
V<sub>ret</sub> ≥ 2,0 m³

MATERIAŁU PAŃSTWOWEGO ZASOBU GEODYZYJNEGO I KARTOGRAFICZNEGO	
Organ prowadzący państwowy zasób geodezyjny i kartograficzny	Starosta Grójecki
Nazwa materiału zasobu	Mapa zasadnicza
Identyfikator ewidencyjny materiału zasobu	P. 1406. 7.164.18.04.3.3
Data wykonania kopii	2019-08-28
Z up. STAROSTY GRÓJECKIEGO	
Agnieszka Wójcik KIEROWNIK POWIATOWEGO OŚRODKA DOKUMENTACJI GEODEZYJNEJ I KARTOGRAFICZNEJ	
Imię, nazwisko i podpis osoby reprezentującej organ	