


**MAPA ZASADNICZA**  
kopia o niepełnej treści bez ustalenia granic  
ob. Ziemiecin dz 38  
gm. Błędów  
Skala 1:1000

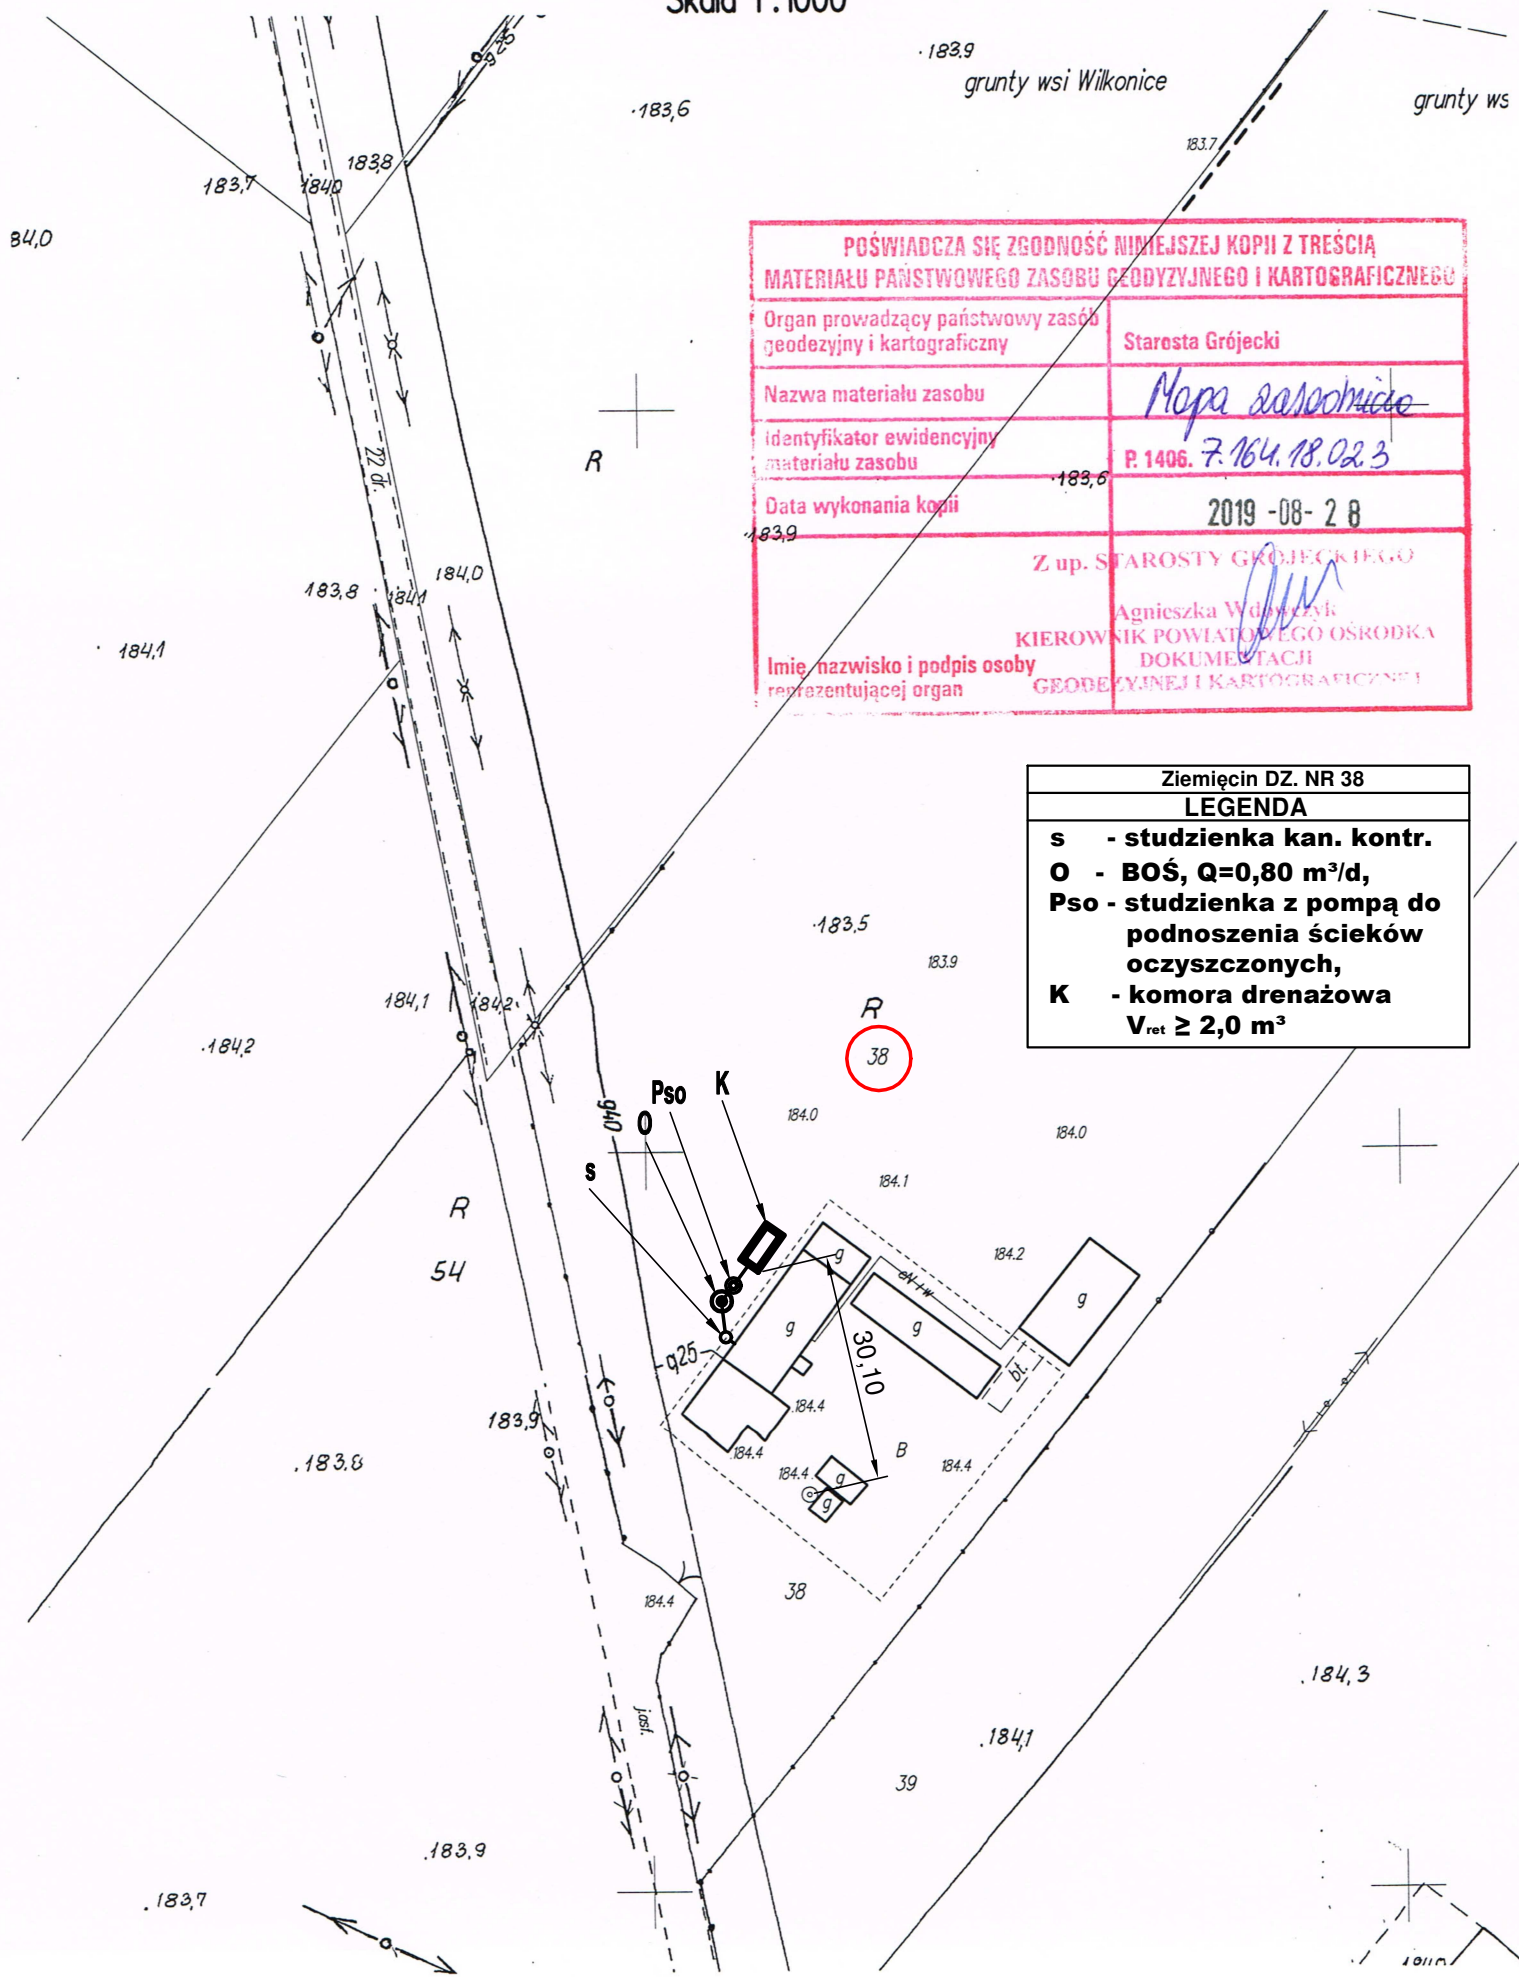

POŚWIADCZA SIĘ ZGODNOŚĆ NINIEJSZEJ KOPII Z TREŚCIĄ MATERIAŁU PAŃSTWOWEGO ZASOBU GEODEZYJNEGO I KARTOGRAFICZNEGO	
Organ prowadzący państwowy zasób geodezyjny i kartograficzny	Starosta Grójecki
Nazwa materiału zasobu	Mapa zasadnicza
Identyfikator ewidencyjny materiału zasobu	P. 1406. 7. 164. 18. 02. 3
Data wykonania kopii	2019 - 08 - 28
Z up. STAROSTY GRÓJECKIEGO	
Agnieszka Wdowiak	
KIEROWNIK POWIATOWEGO OŚRODKA DOKUMENTACJI GEODEZYJNEJ I KARTOGRAFICZNEJ	

Ziemiecin DZ. NR 38
LEGENDA
<b>s</b> - studzienka kan. kontr.
<b>O</b> - BOŚ, Q=0,80 m³/d,
<b>Pso</b> - studzienka z pompą do
podnoszenia ścieków
oczyszczonych,
<b>K</b> - komora drenazowa
V <sub>ret</sub> ≥ 2,0 m³