

MAPA ZASADNICZA
kopia o niepełnej treści bez ustalenia granic
ob. Żałuski dz nr 362

Skala 1:1000

POŚWIADCZA SIĘ ZGODNOŚĆ NINIEJSZEJ KOPII Z TREŚCIĄ
MATERIAŁU PAŃSTWOWEGO ZASOBU GEODEZYJNEGO I KARTOGRAFICZNEGO

Organ prowadzący państwowy zasób
geodezyjny i kartograficzny

Starosta Grójecki

Nazwa materiału zasobu

Mapa zasadnicza

Identyfikator ewidencyjny
materiału zasobu

139

140/1

7. 763. 17. 10. 2


Data wykonania kopii

2019-08-28

Z up. STAROSTY GRÓJECKIEGO

Imię, nazwisko i podpis osoby
reprezentującej organ

Agnieszka Wilczyńska
KIEROWNIK POWIATOWEGO OŚRODKA
DOKUMENTACJI
GEODEZYJNEJ I KARTOGRAFICZNEJ

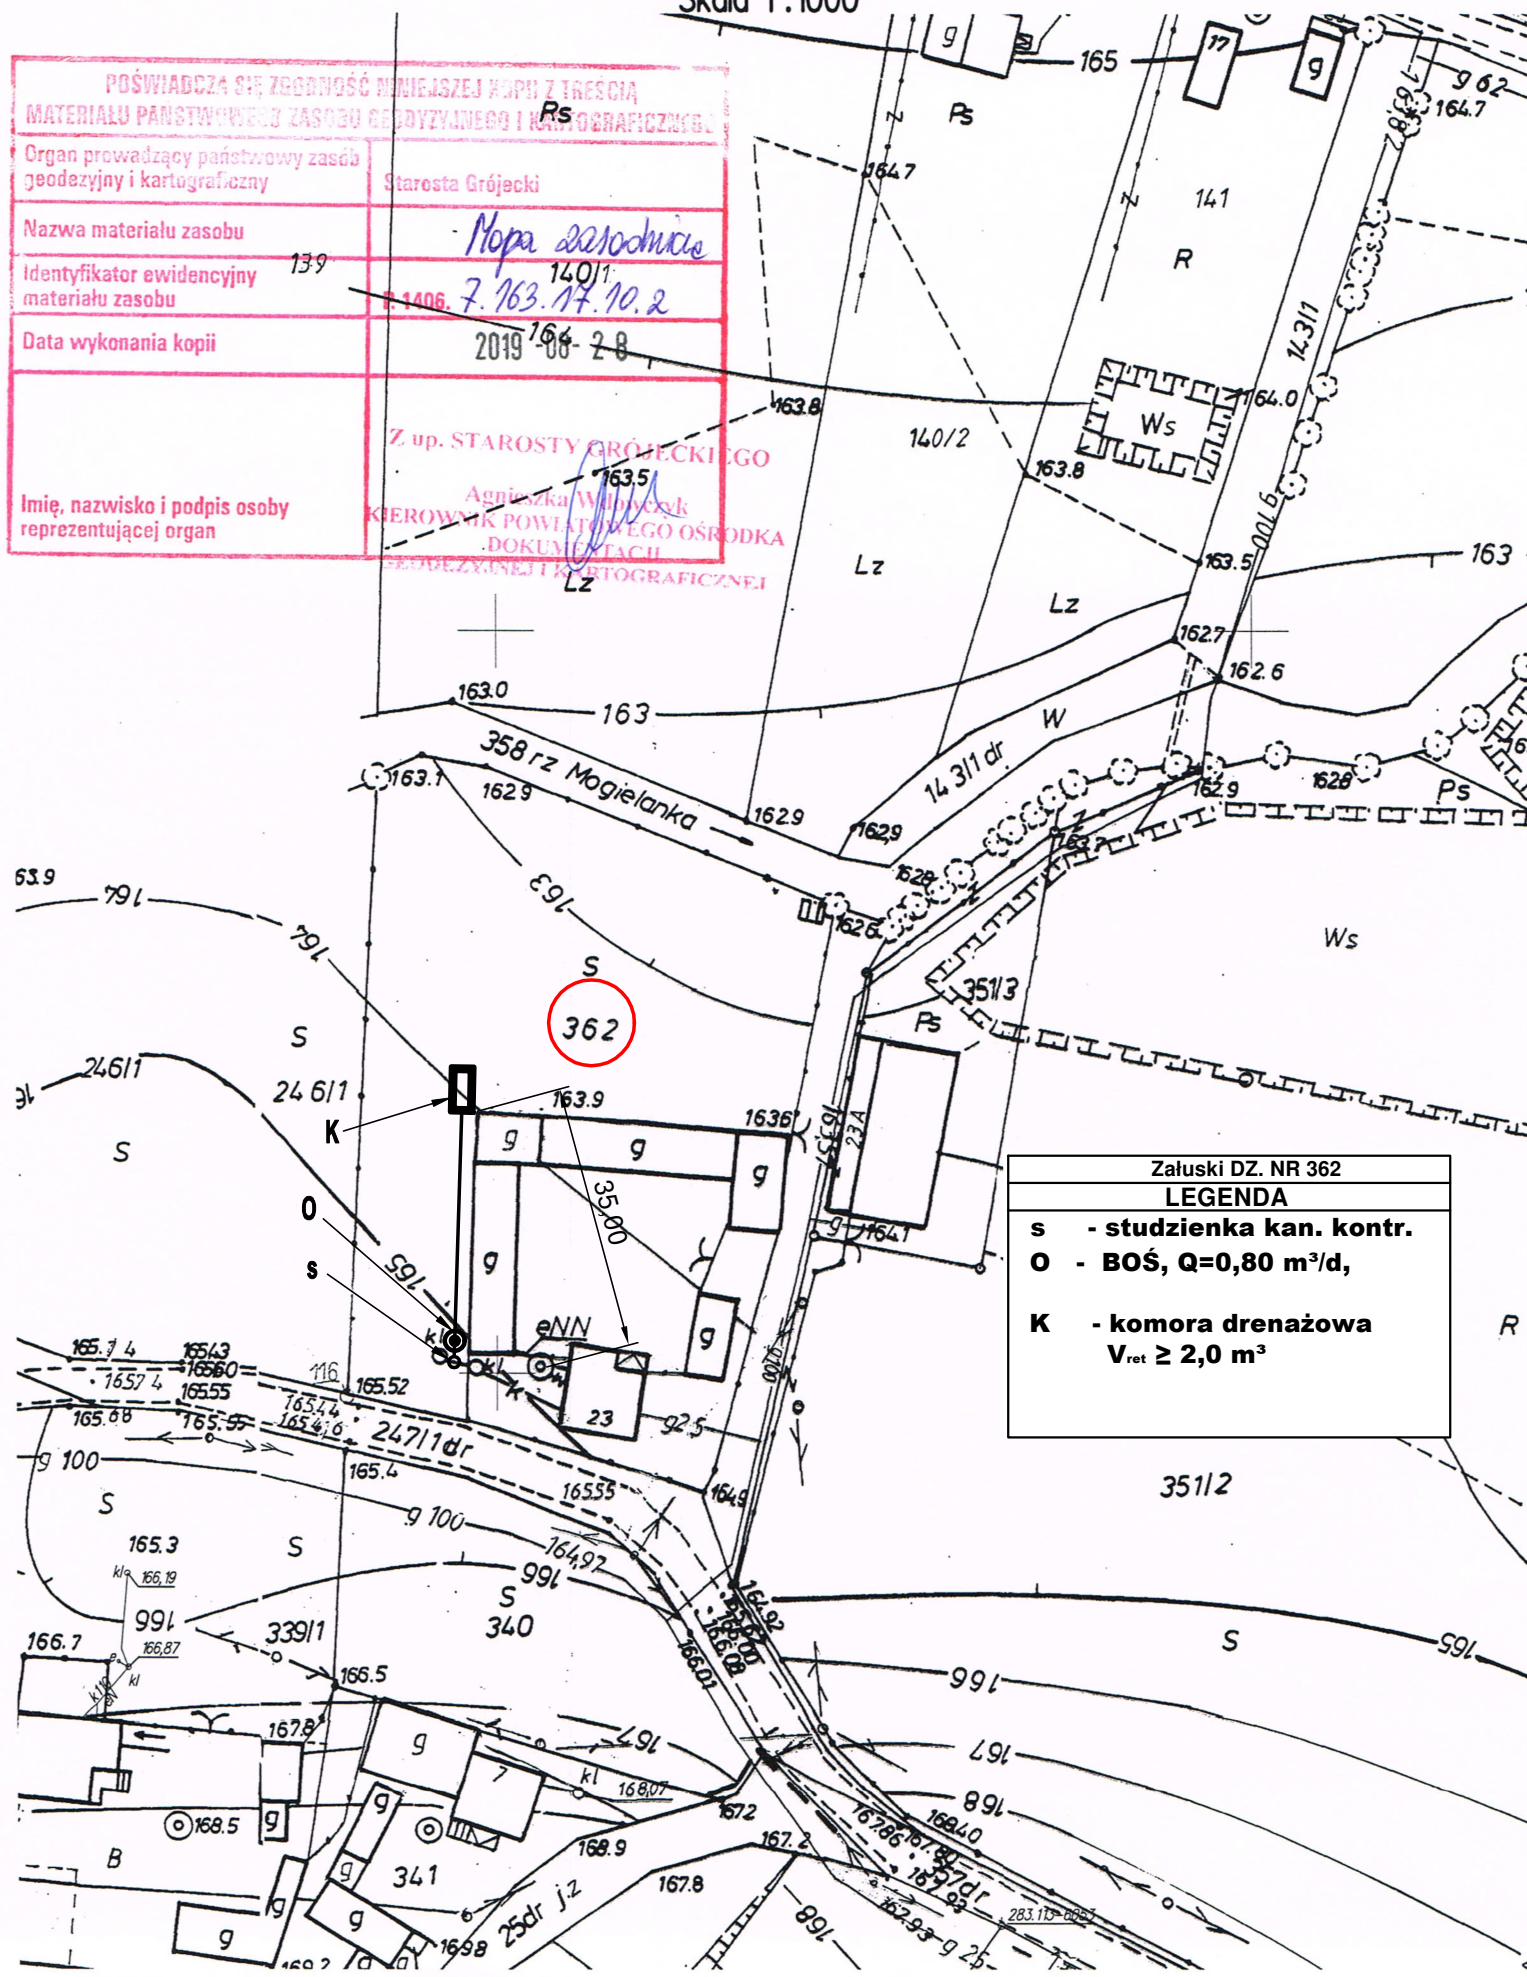

Żałuski DZ. NR 362

LEGENDA

s - studzienka kan. kontr.

O - BOŚ, $Q=0,80 \text{ m}^3/\text{d}$,

K - komora drenażowa

$V_{\text{ret}} \geq 2,0 \text{ m}^3$