


MAPA ZASADNICZA

kopia o niepełnej treści bez ustalenia granic

ob. Załuski dz nr 73

gm. Błędów

Skala 1:1000

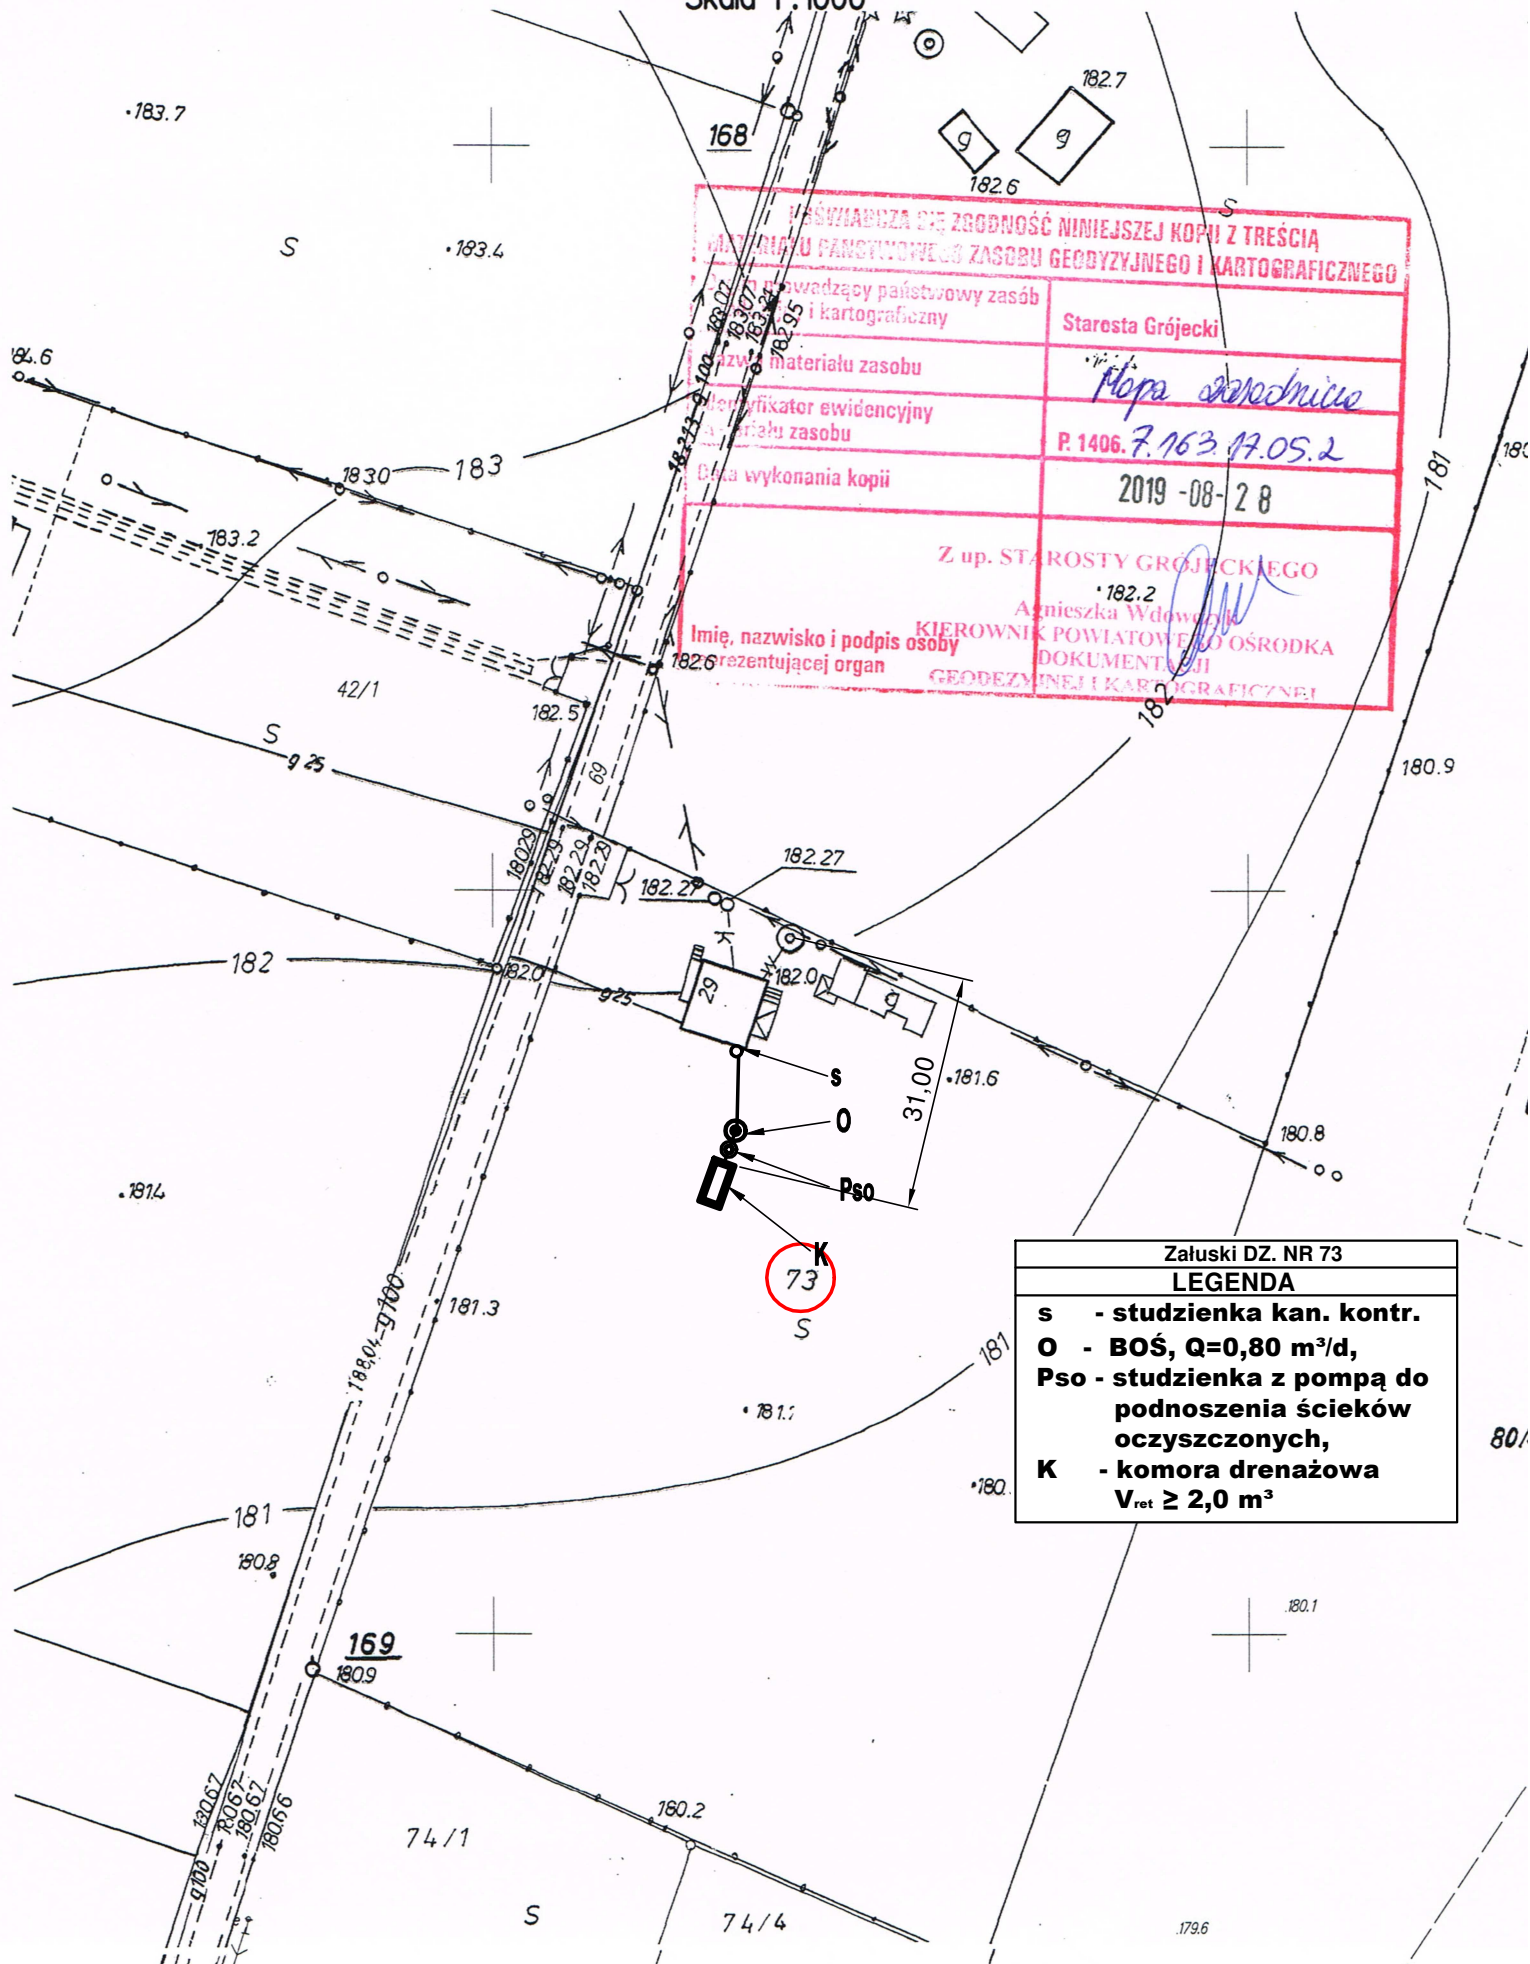

ŚWIADECTWO O ZGODNOŚCI NINIEJSZEJ KOPII Z TREŚCIĄ MATERIAŁU FUNDAMENTALNEGO ZASOBU GEODEZYJNEGO I KARTOGRAFICZNEGO	
Właściciel prowadzący państwowy zasób geodezyjny i kartograficzny	Starosta Grójecki
Opis materiału zasobu	<i>Mapa zasadnicza</i>
Identyfikator ewidencyjny materiału zasobu	P. 1406.7.163.17.05.2
Data wykonania kopii	2019-08-28
Z up. STAROSTY GRÓJECKIEGO	
Agnieszka Wdowczyk KIEROWNIK POWIATOWEGO OŚRODKA DOKUMENTACJI GEODEZYJNEJ I KARTOGRAFICZNEJ	

Załuski DZ. NR 73	
LEGENDA	
s	- studzienka kan. kontr.
O	- BOŚ, Q=0,80 m³/d,
Pso	- studzienka z pompą do podnoszenia ścieków oczyszczonych,
K	- komora drenażowa V _{ret} ≥ 2,0 m³